

宗地图


单位: m. 亩

宗地代码: 141124204205JP00082

土地权利人: 临县石白头乡石白头村民委员会

所在图幅号: 4202.00-37476.00

宗地面积: 20.00亩

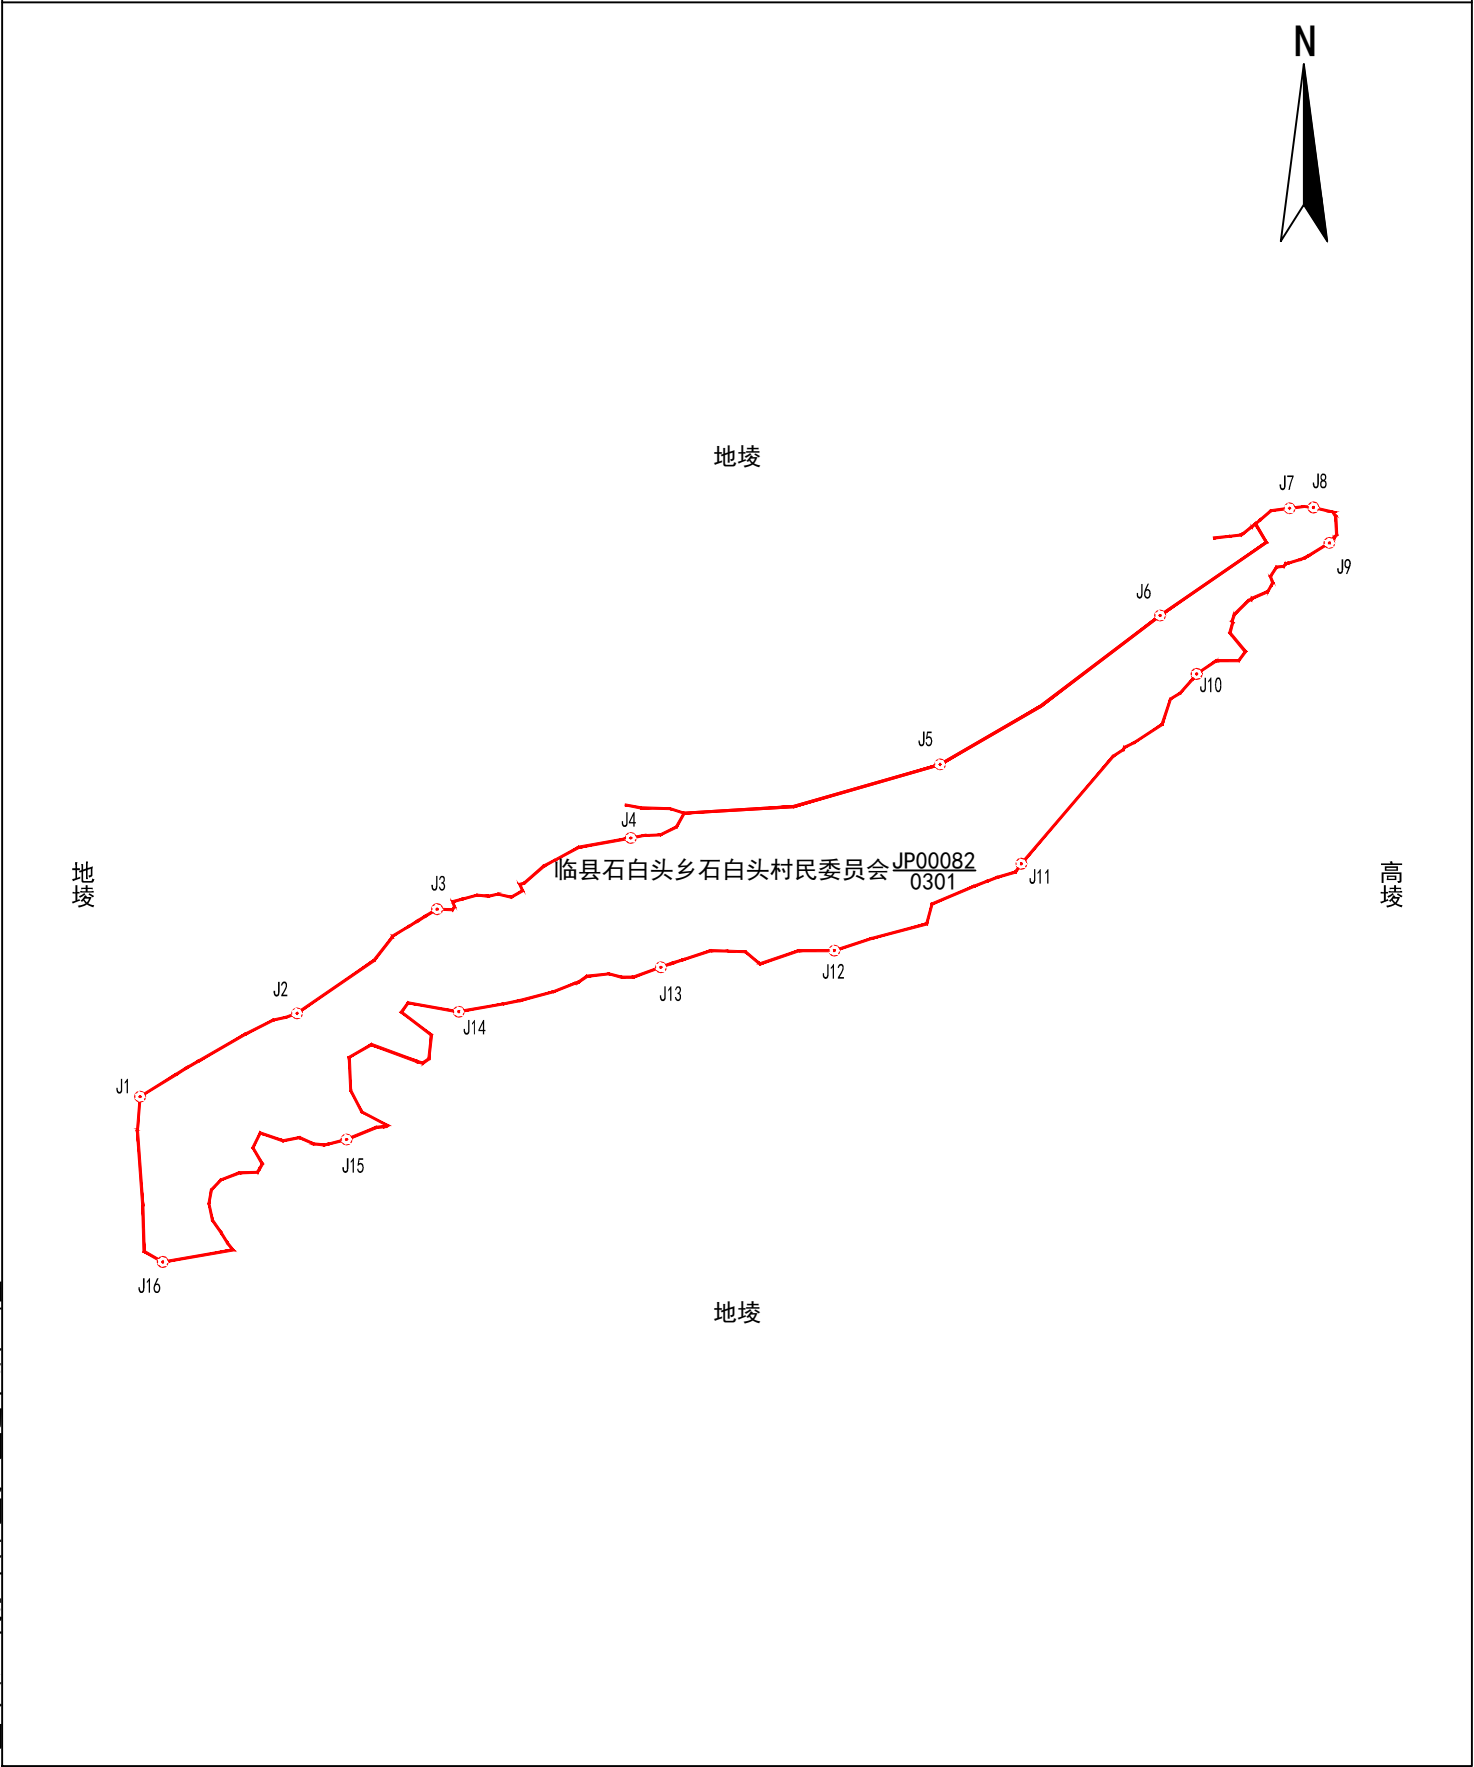

山西金玉勘测规划设计院有限公司

2026年04月解析法测绘界址点

制图日期: 2026年04月20日

审核日期: 2026年04月21日

1:2500

制图者: 胡佳

审核者: 王军军