

宗地图


单位: m. 亩

宗地代码: 141124204205JP00099

土地权利人: 临县石白头乡石白头村民委员会

所在图幅号: 4204. 00-37478. 00, 4204. 00-37477. 00

宗地面积: 61. 20亩

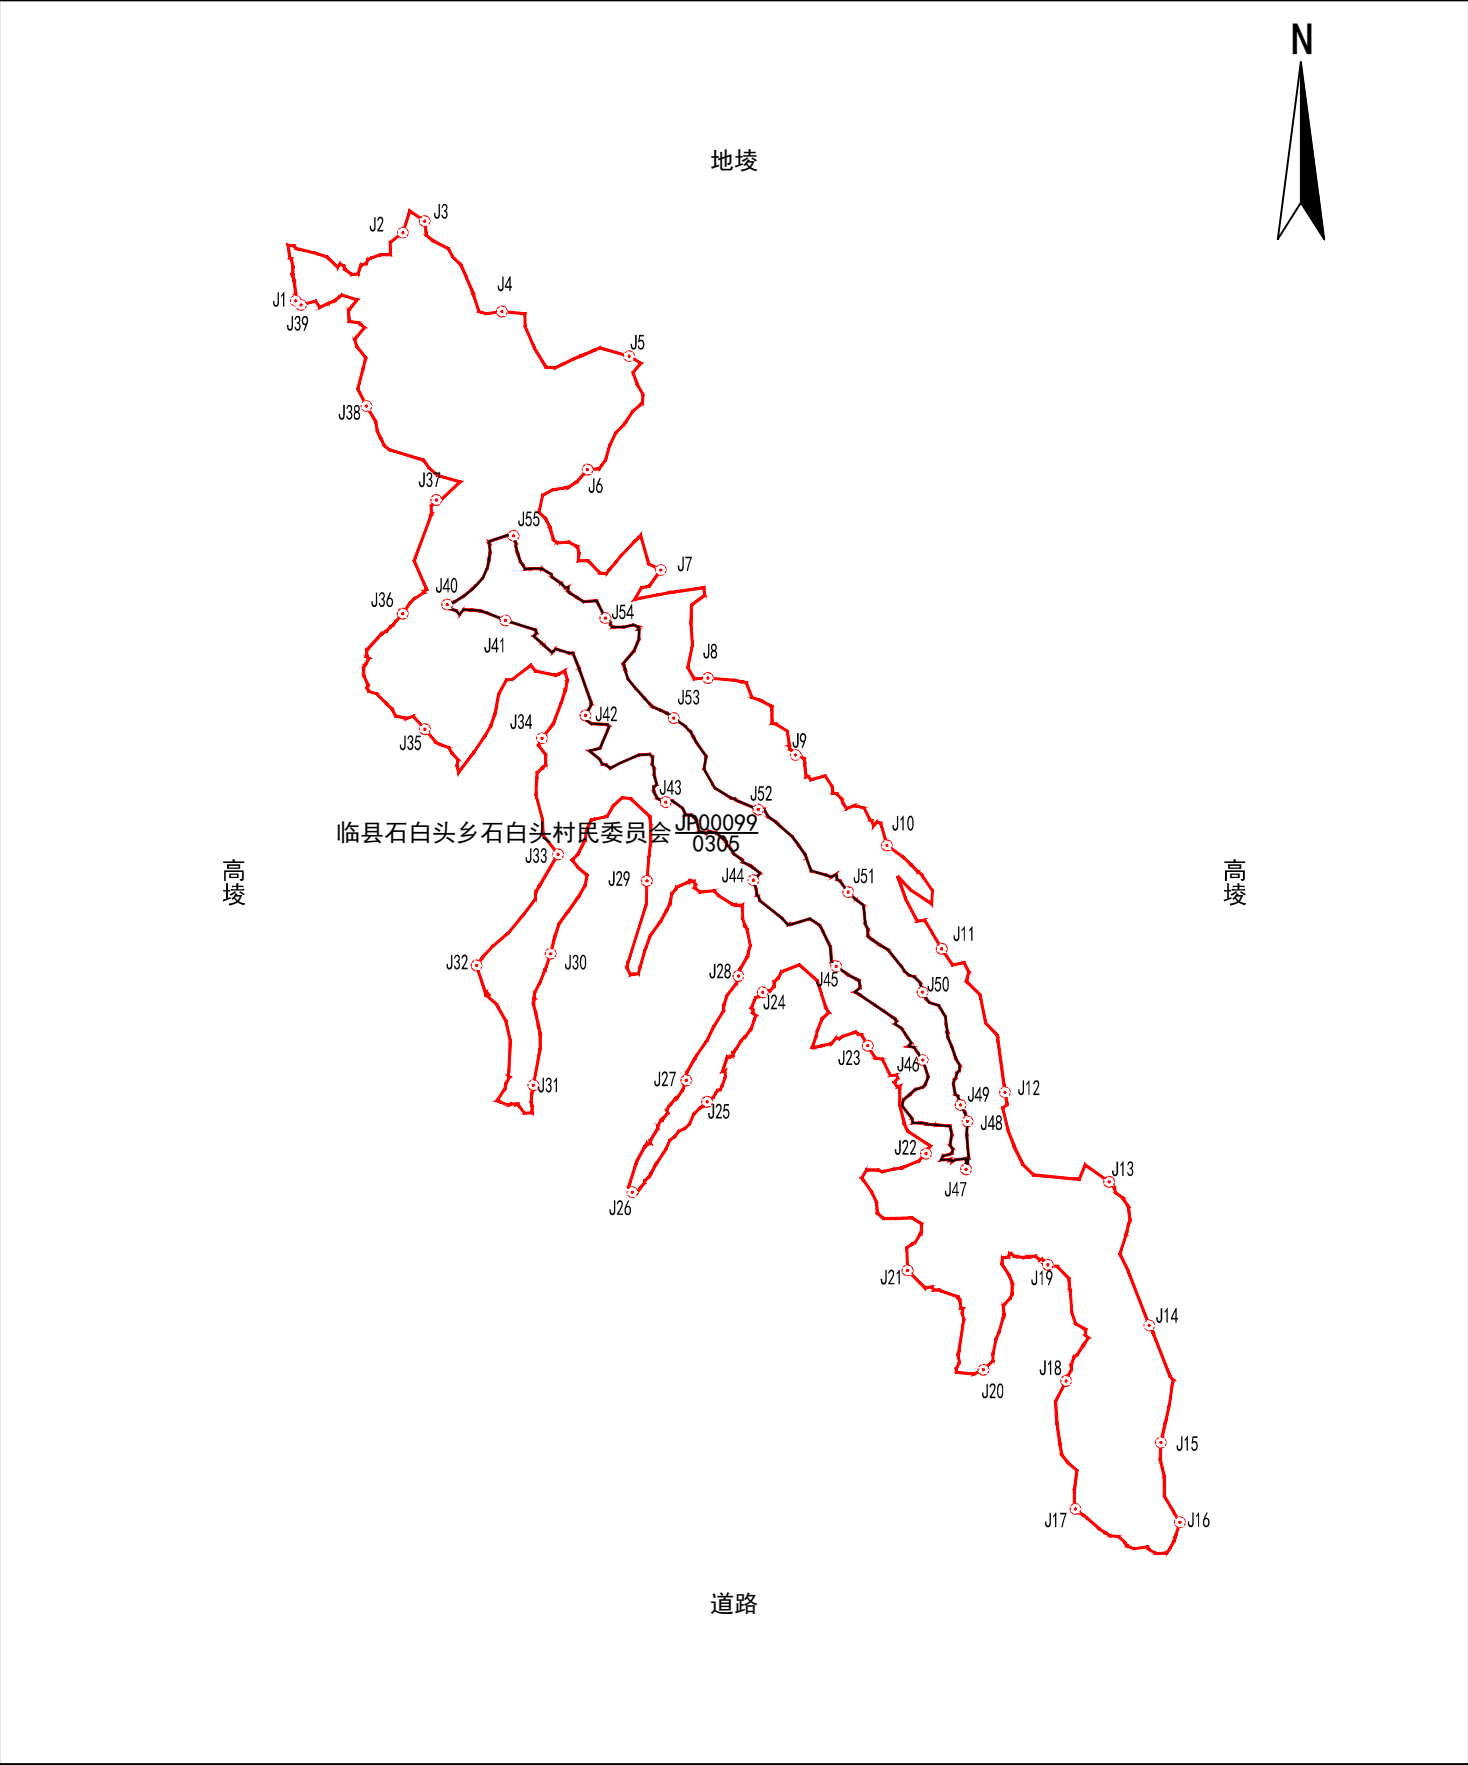

山西金玉勘测规划设计院有限公司