

宗 地 图


单位：m. 亩

宗地代码：141124204205JP00119

土地权利人：临县石白头乡石白头村民委员会

所在图幅号：4199.00-37476.00

宗地面积：4.21亩

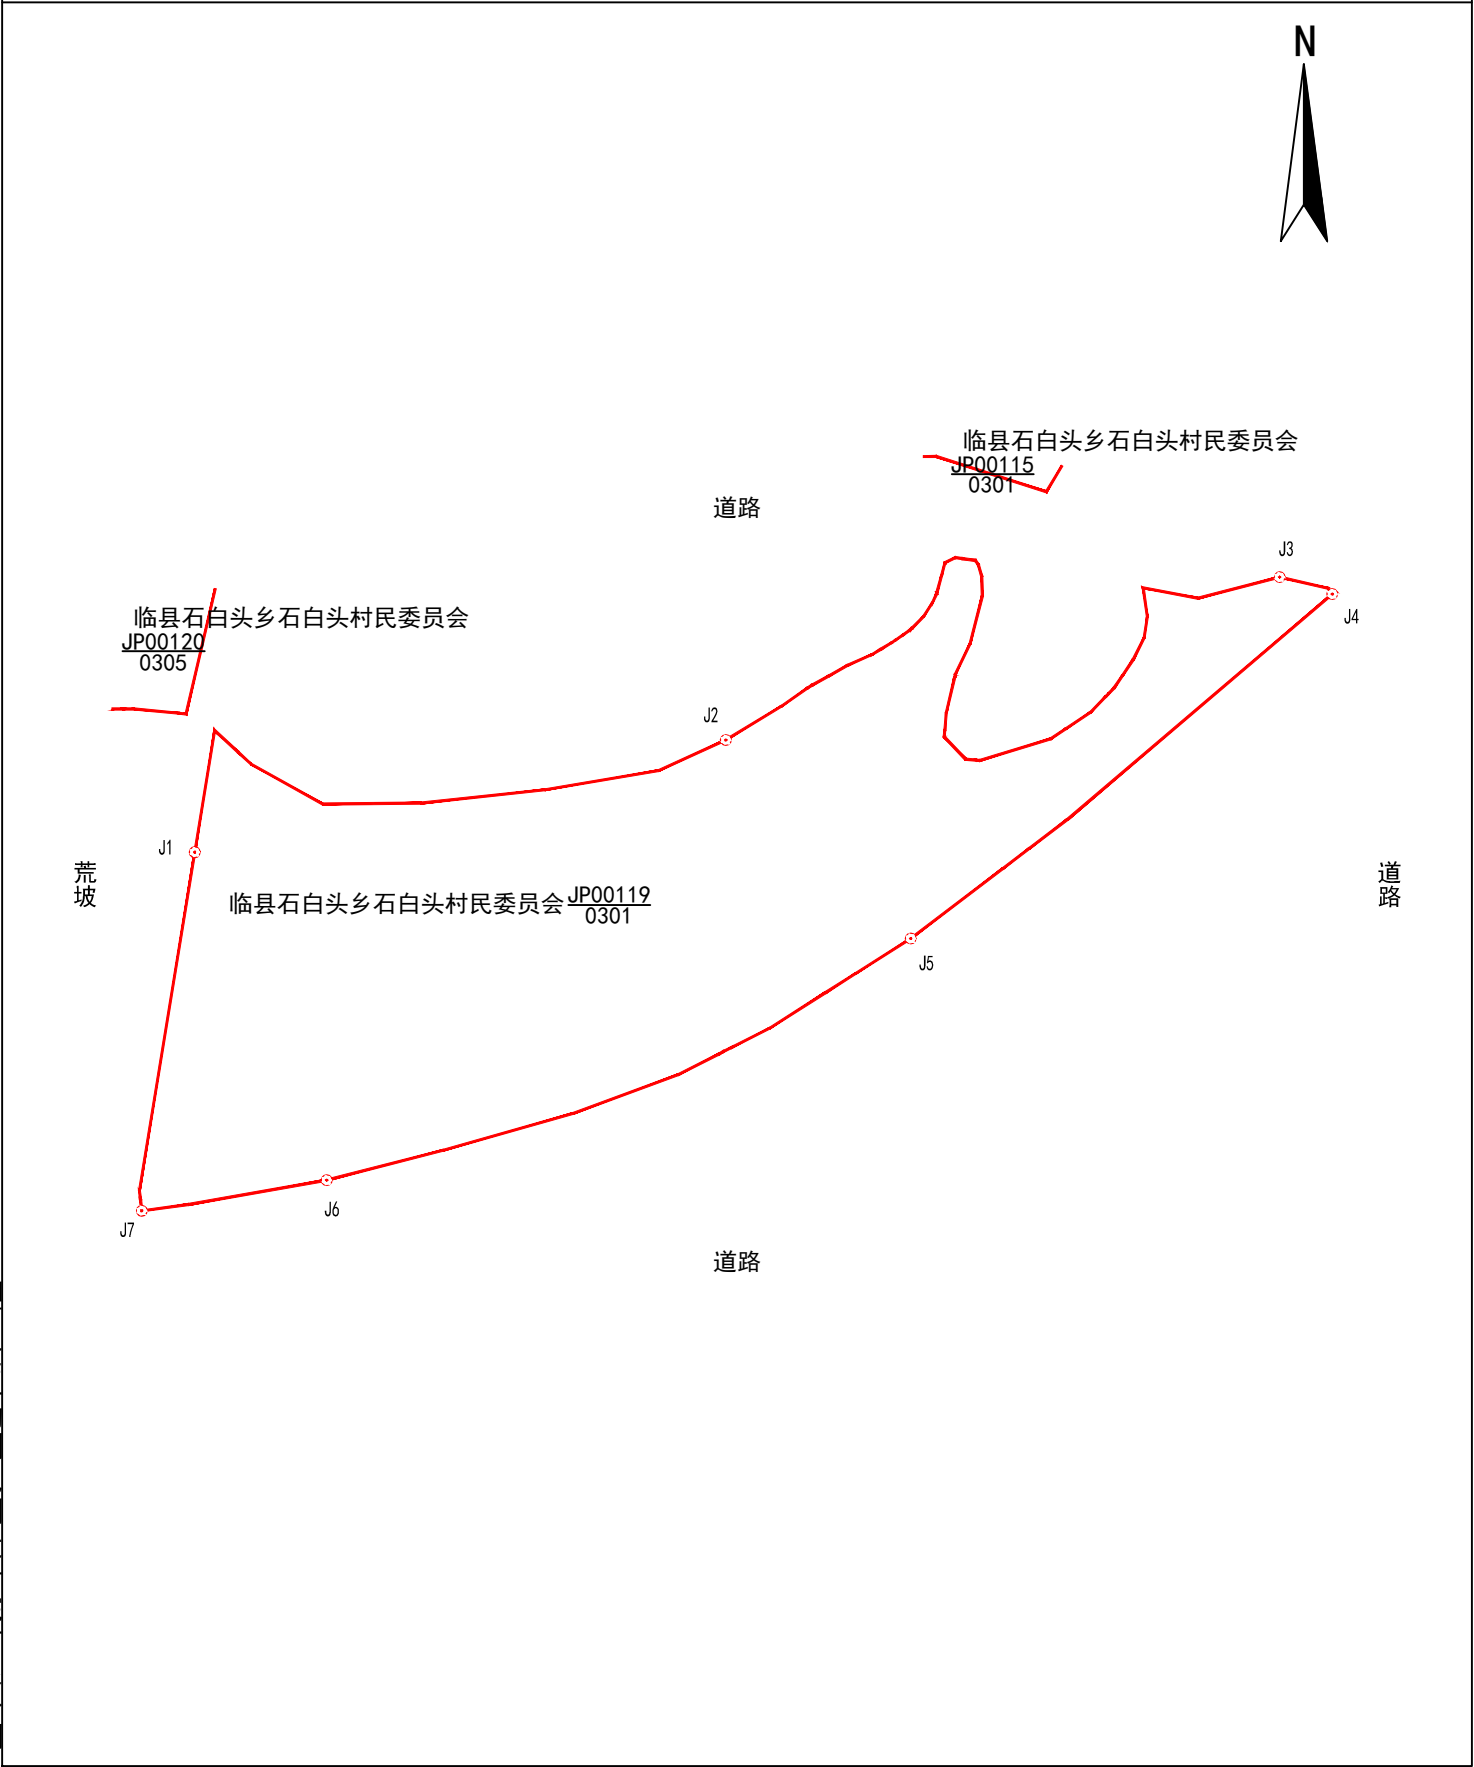

山西金玉勘测规划设计院有限公司