

宗地图


单位: m. 亩

宗地代码: 141124204235JP00035

土地权利人: 临县石白头乡赵焉村民委员会

所在图幅号: 4196.00-37479.00

宗地面积: 10.38亩

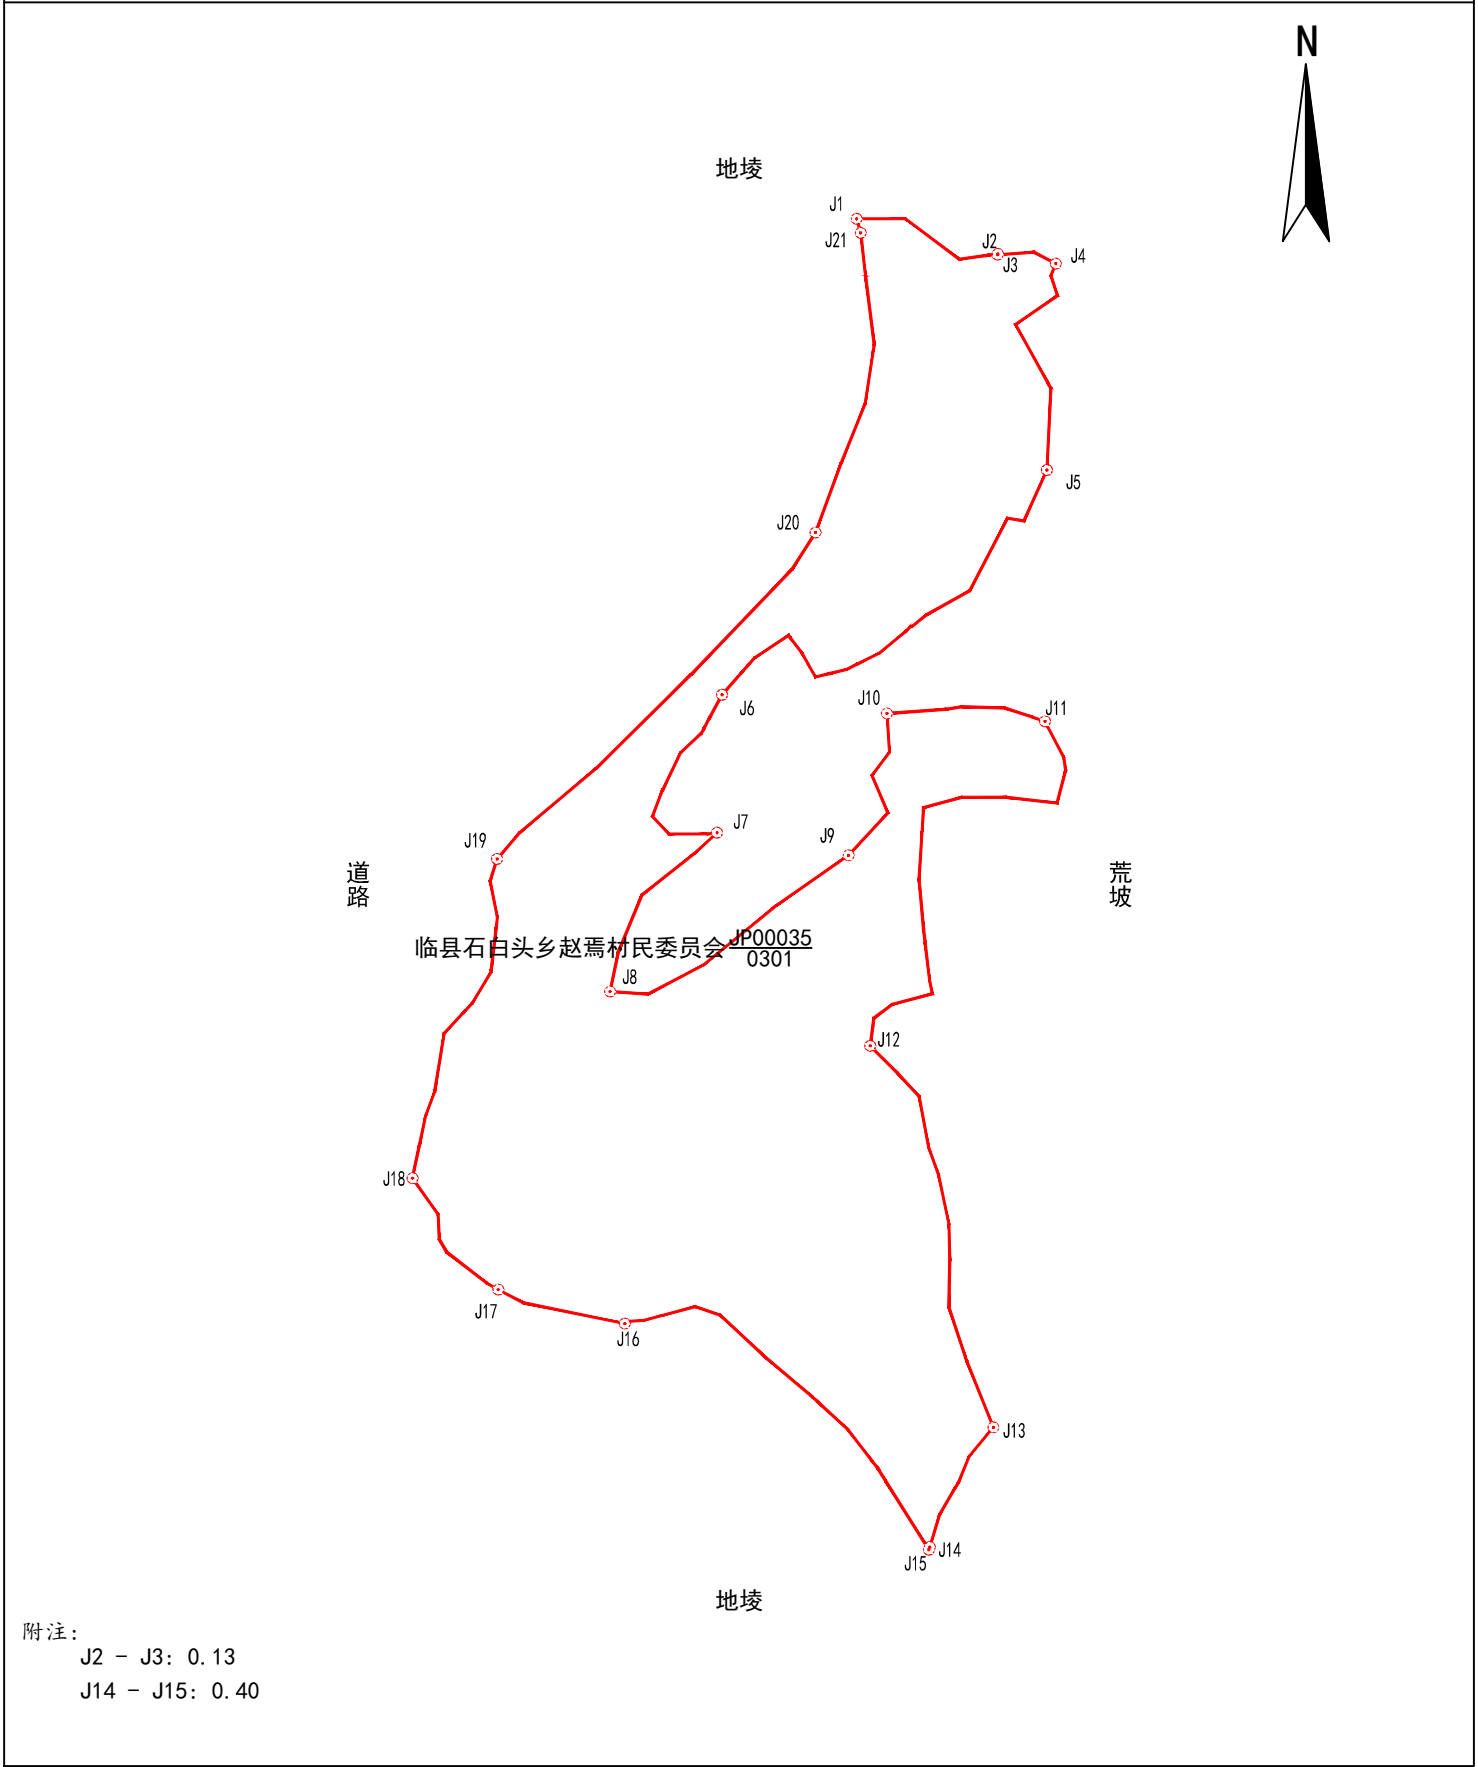

2026年04月解析法测绘界址点
制图日期: 2026年04月02日
审核日期: 2026年04月03日

1:1200

制图者: 胡佳
审核者: 王军军