

宗地图


单位: m. 亩

宗地代码: 141124204236JP00001

土地权利人: 临县石白头乡井道坡村民委员会

所在图幅号: 4192.00-37482.00

宗地面积: 24.30亩

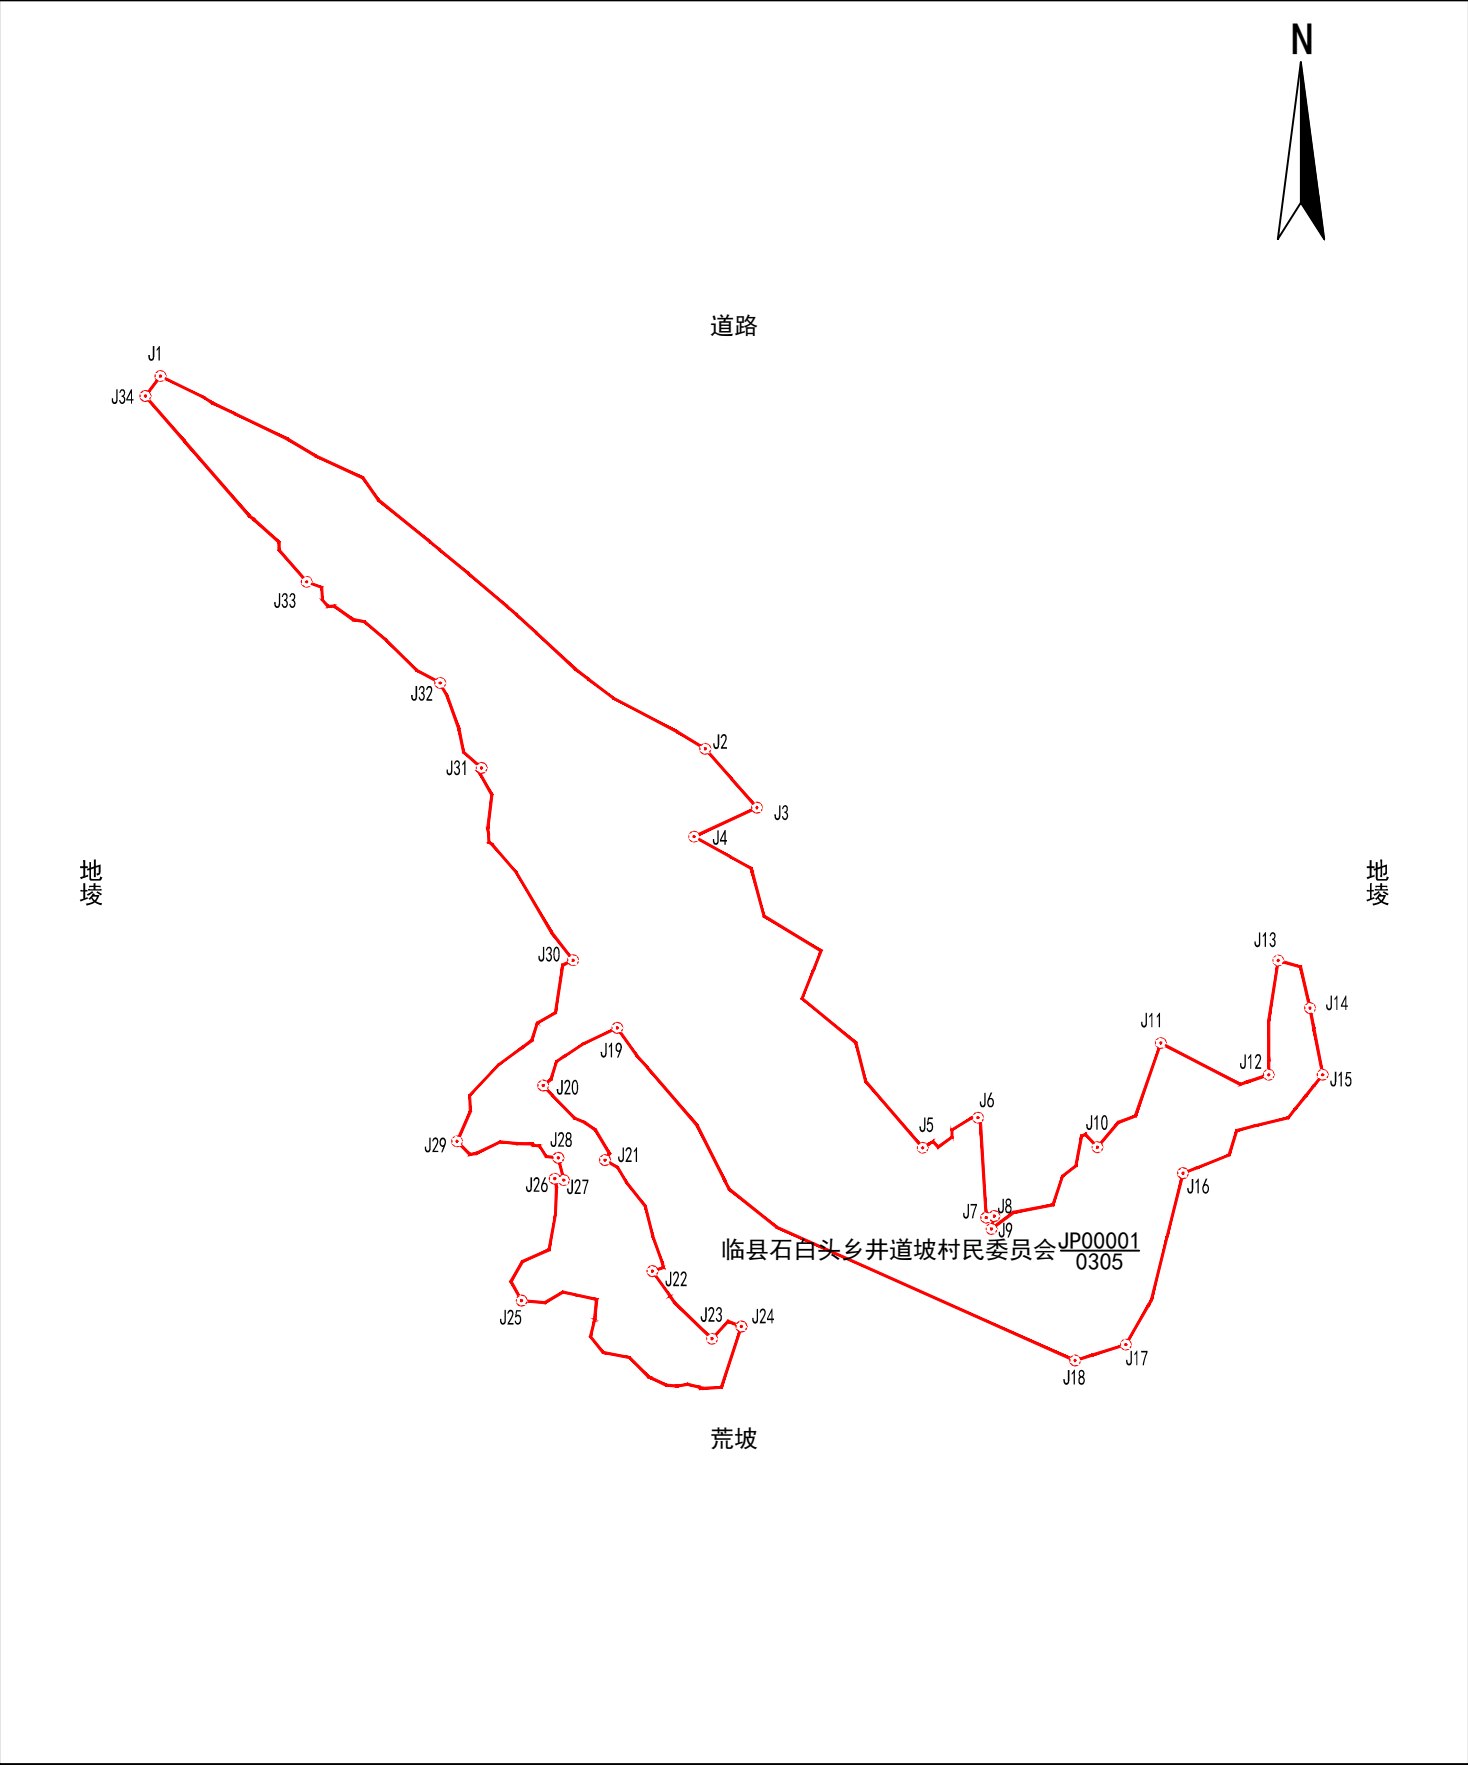

山西金玉勘测规划设计院有限公司