

宗 地 图


单位：m. 亩

宗地代码：141124204236JP00004

土地权利人：临县石白头乡井道坡村民委员会

所在图幅号：4192.00-37482.00, 4193.00-37482.00

宗地面积：3.13亩

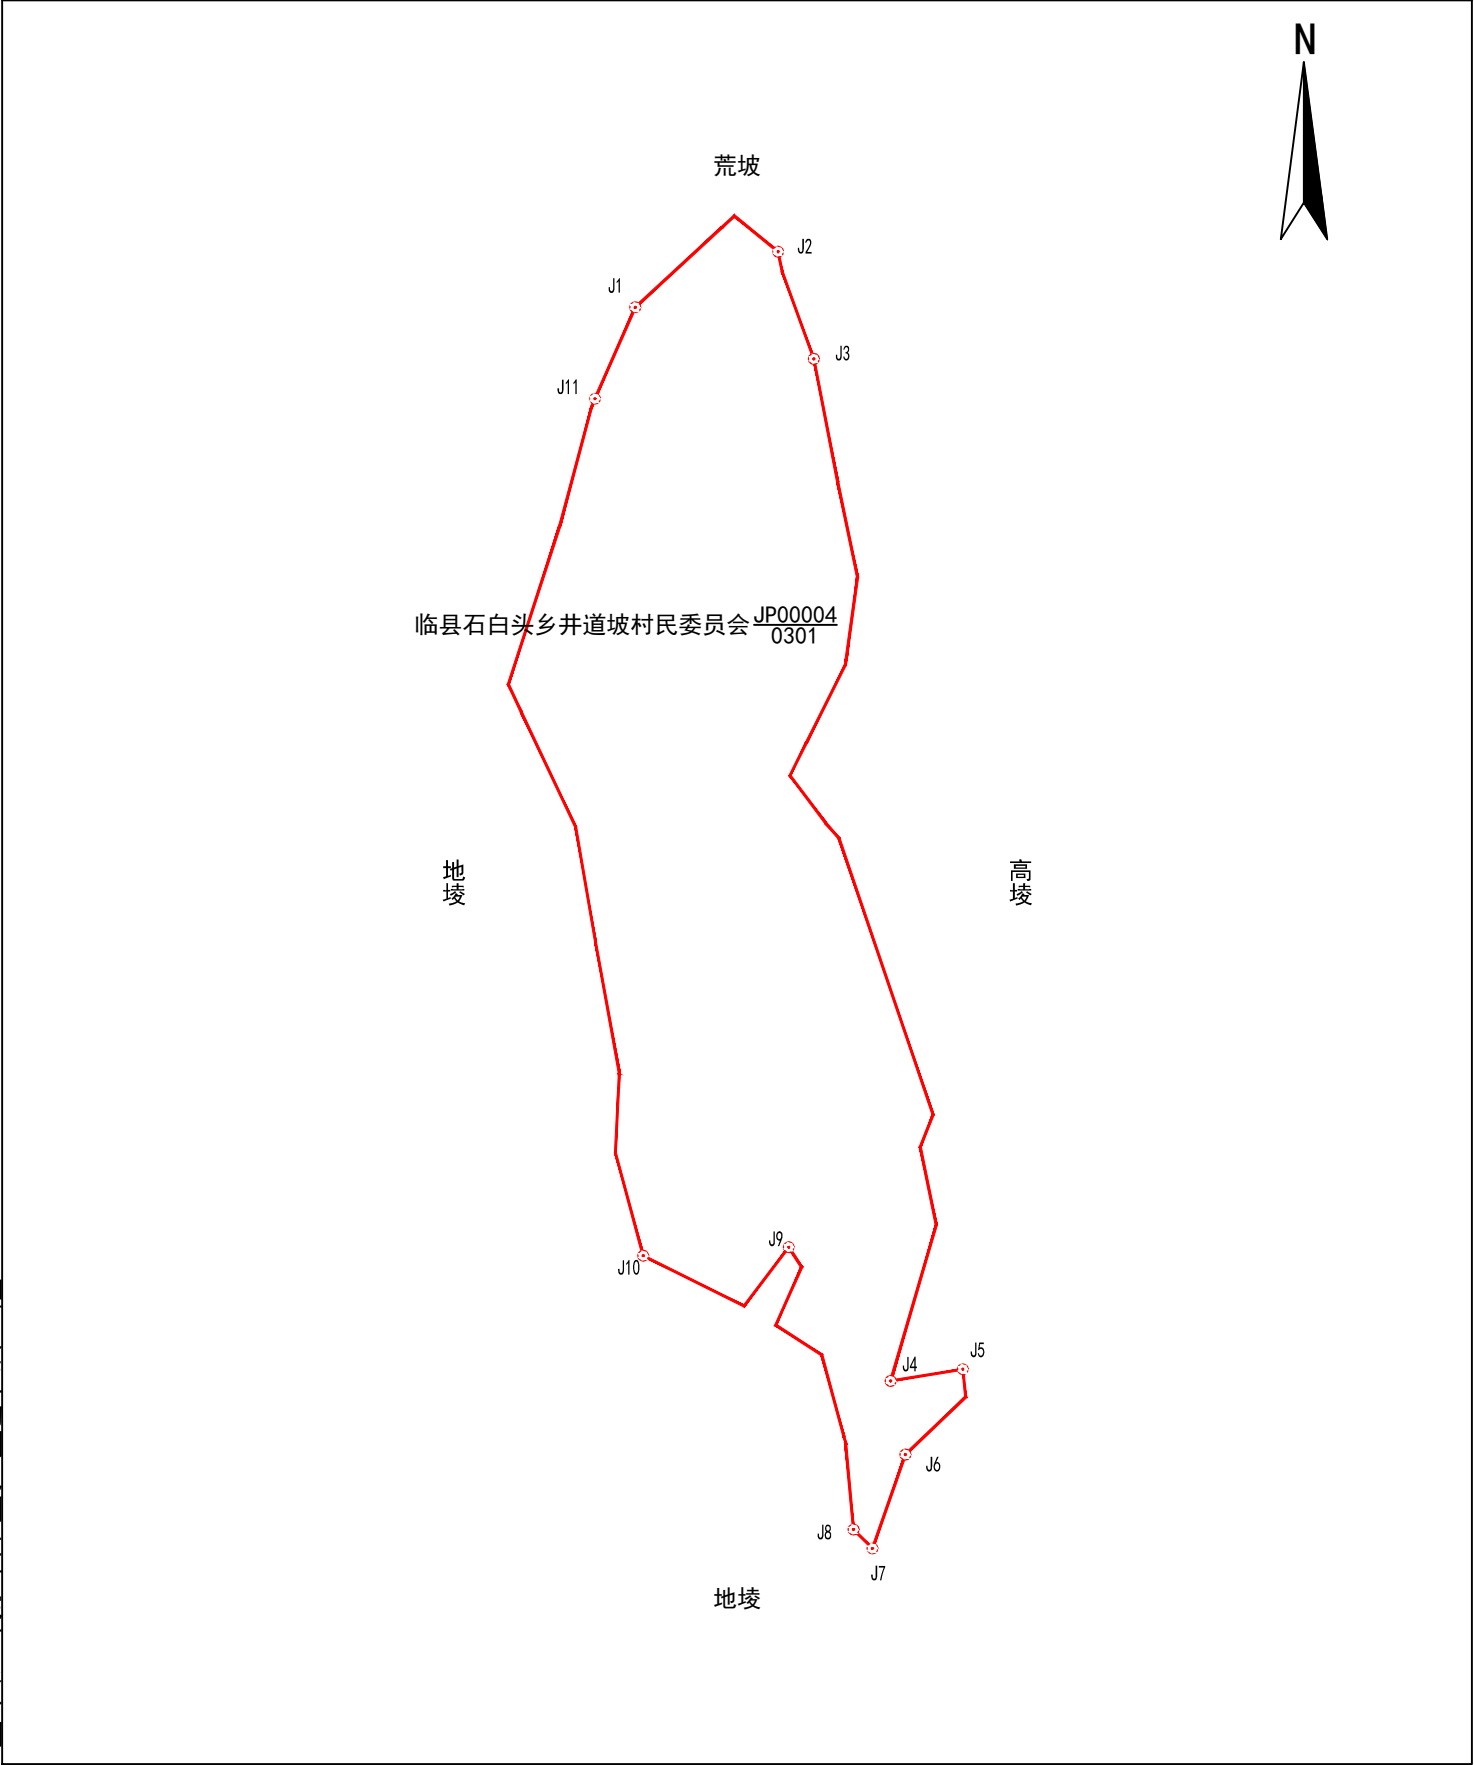

山西金玉勘测规划设计院有限公司

2026年04月解析法测绘界址点
制图日期：2026年04月20日
审核日期：2026年04月21日

1:700

制图者：胡佳
审核者：王军军