

宗地图


单位：m. 亩

宗地代码：141124204236JP00005

土地权利人：临县石白头乡井道坡村民委员会

所在图幅号：4193.00-37482.00

宗地面积：64.61亩

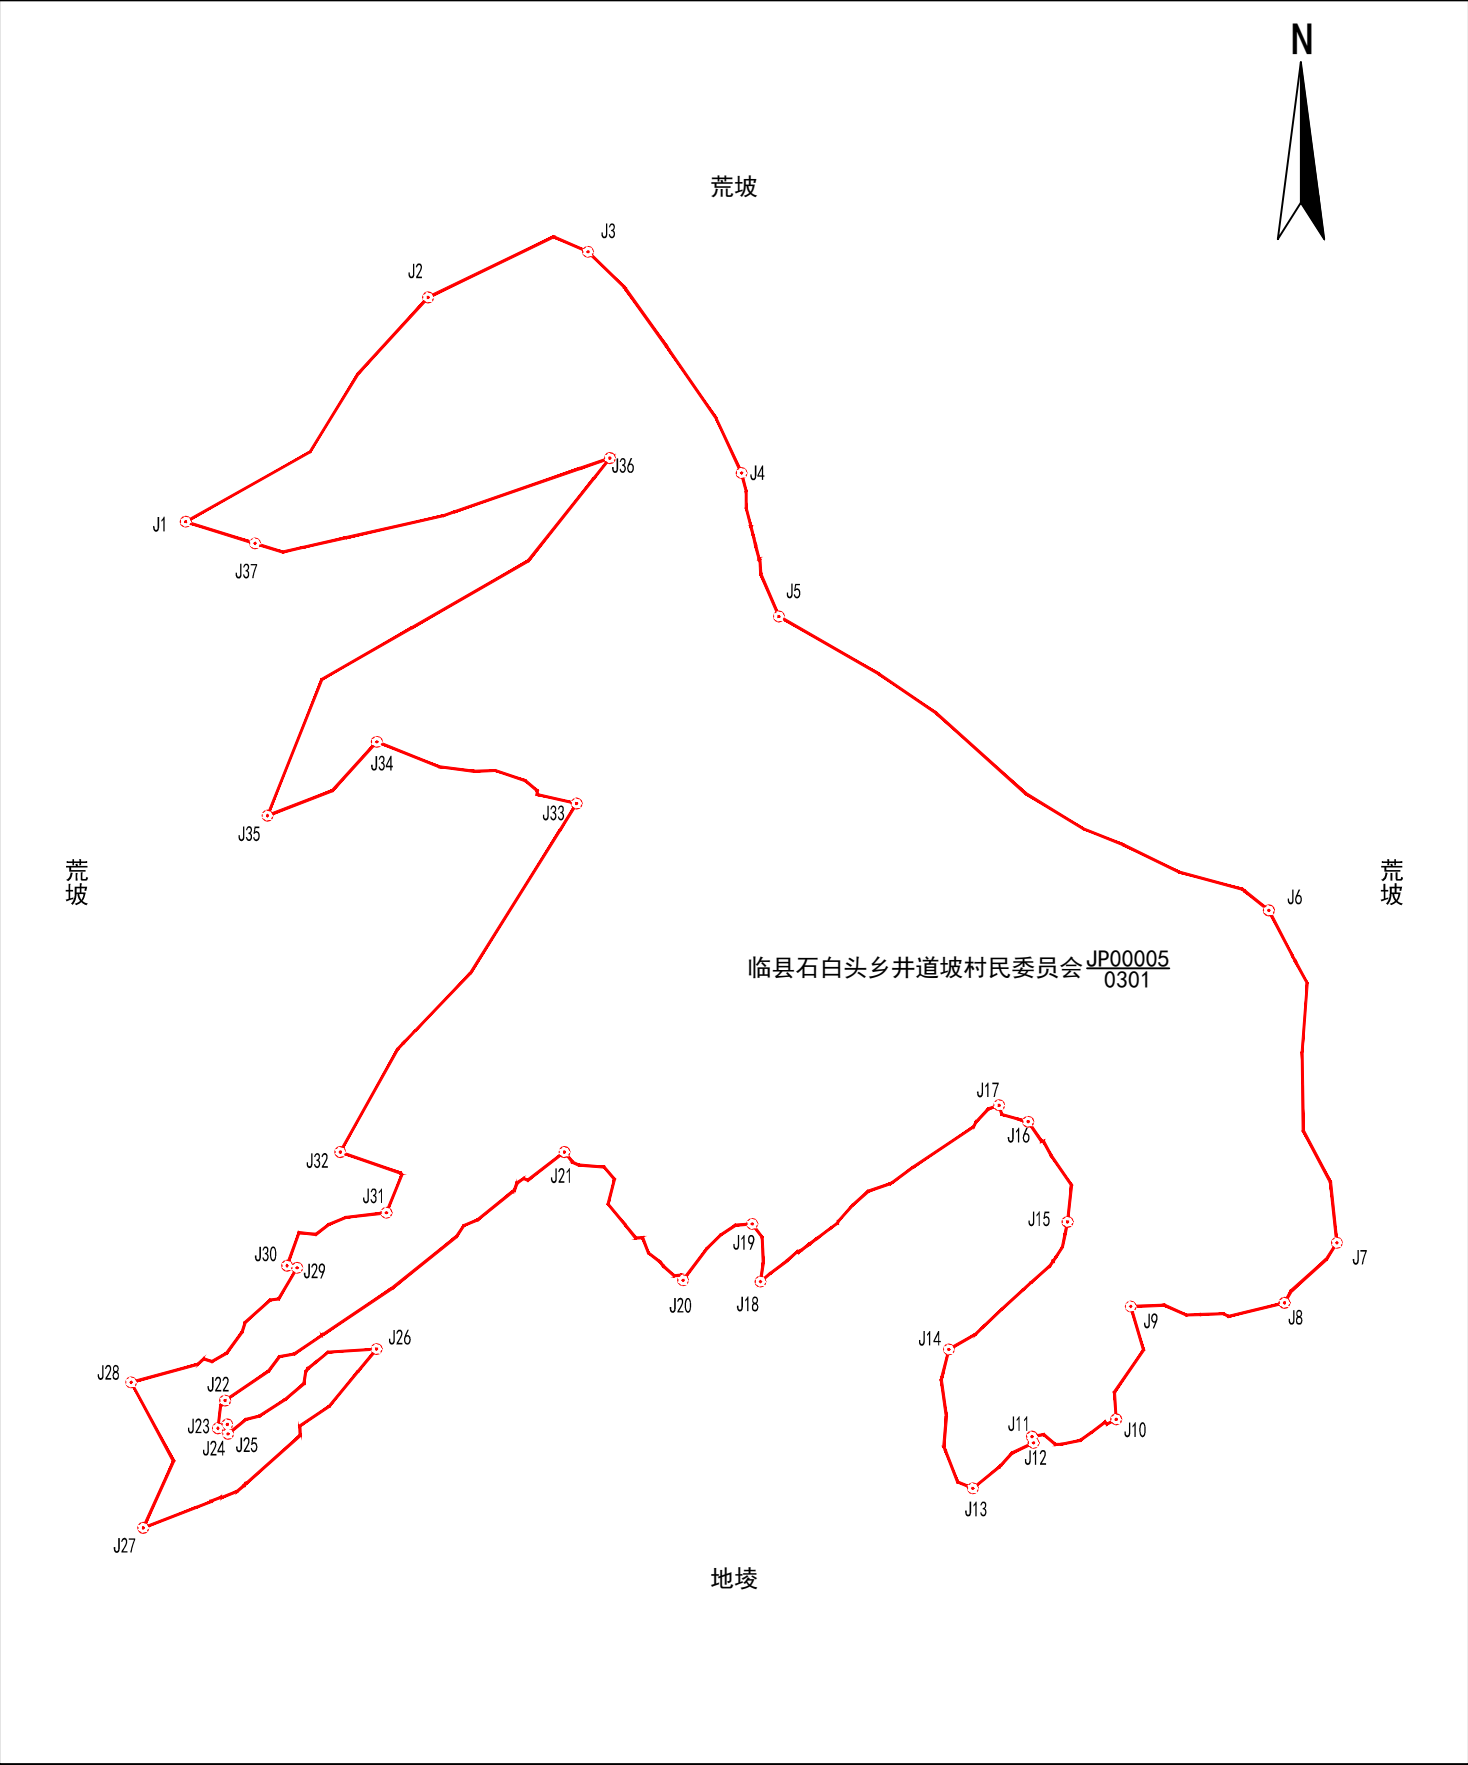

山西金玉勘测规划设计院有限公司