

# 宗地图


单位: m. 亩

宗地代码: 141124204236JP00012

土地权利人: 临县石白头乡井道坡村民委员会

所在图幅号: 4193.00-37482.00, 4194.00-37482.00

宗地面积: 21.73亩

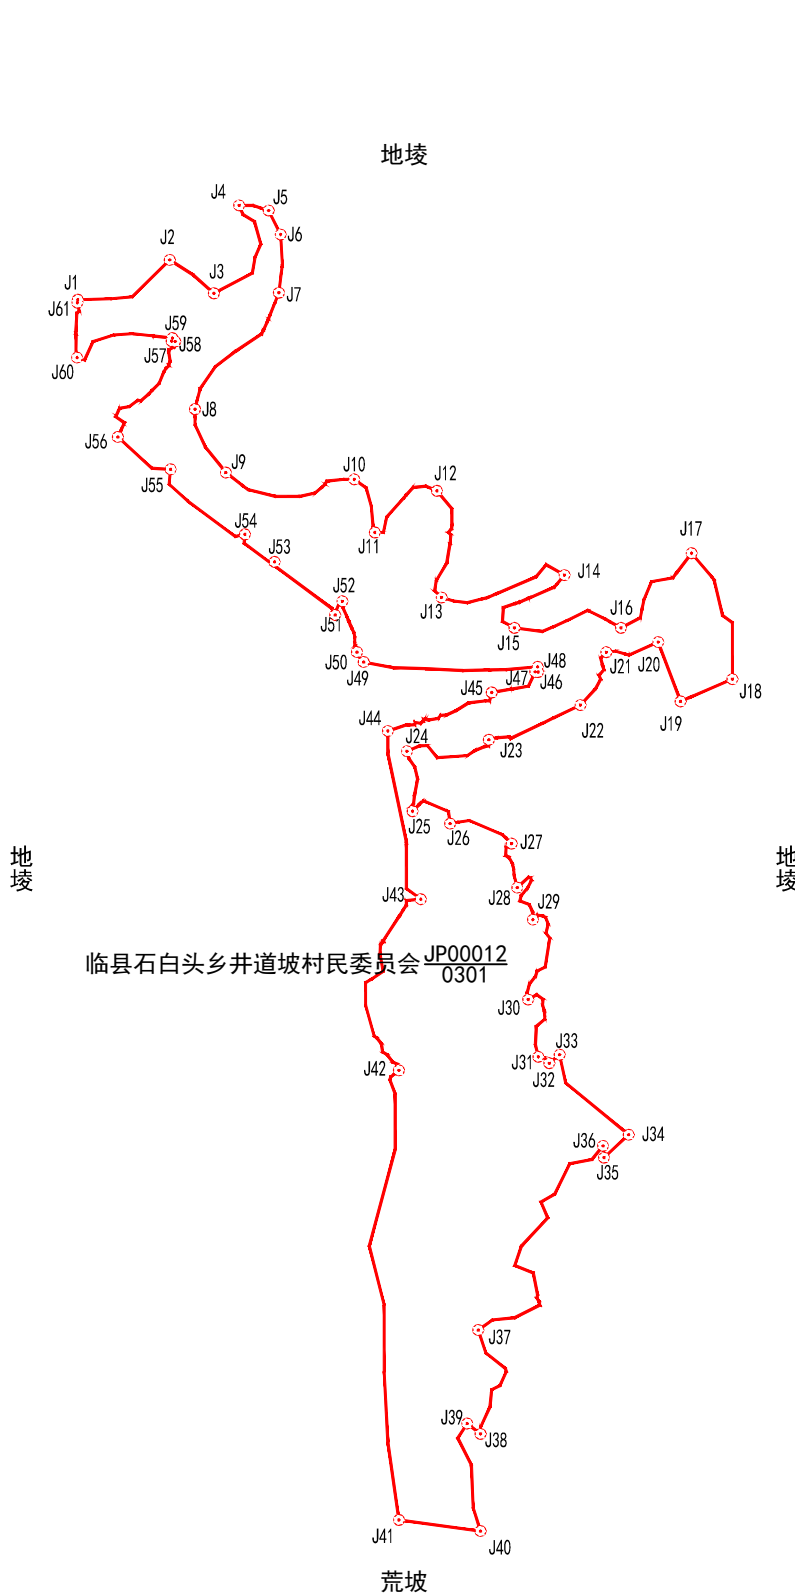

附注:

J46 - J47: 0.81  
J57 - J58: 1.05  
J58 - J59: 0.89  
J61 - J1: 0.86

山西金玉勘测规划设计院有限公司

2026年04月解析法测绘界址点

制图日期: 2026年04月20日

审核日期: 2026年04月21日

1:2400

制图者: 胡佳

审核者: 王军军