

宗 地 图


单位：m. 亩

宗地代码：141124204236JP00017

土地权利人：临县石白头乡井道坡村民委员会

所在图幅号：4193.00-37481.00

宗地面积：3.46亩

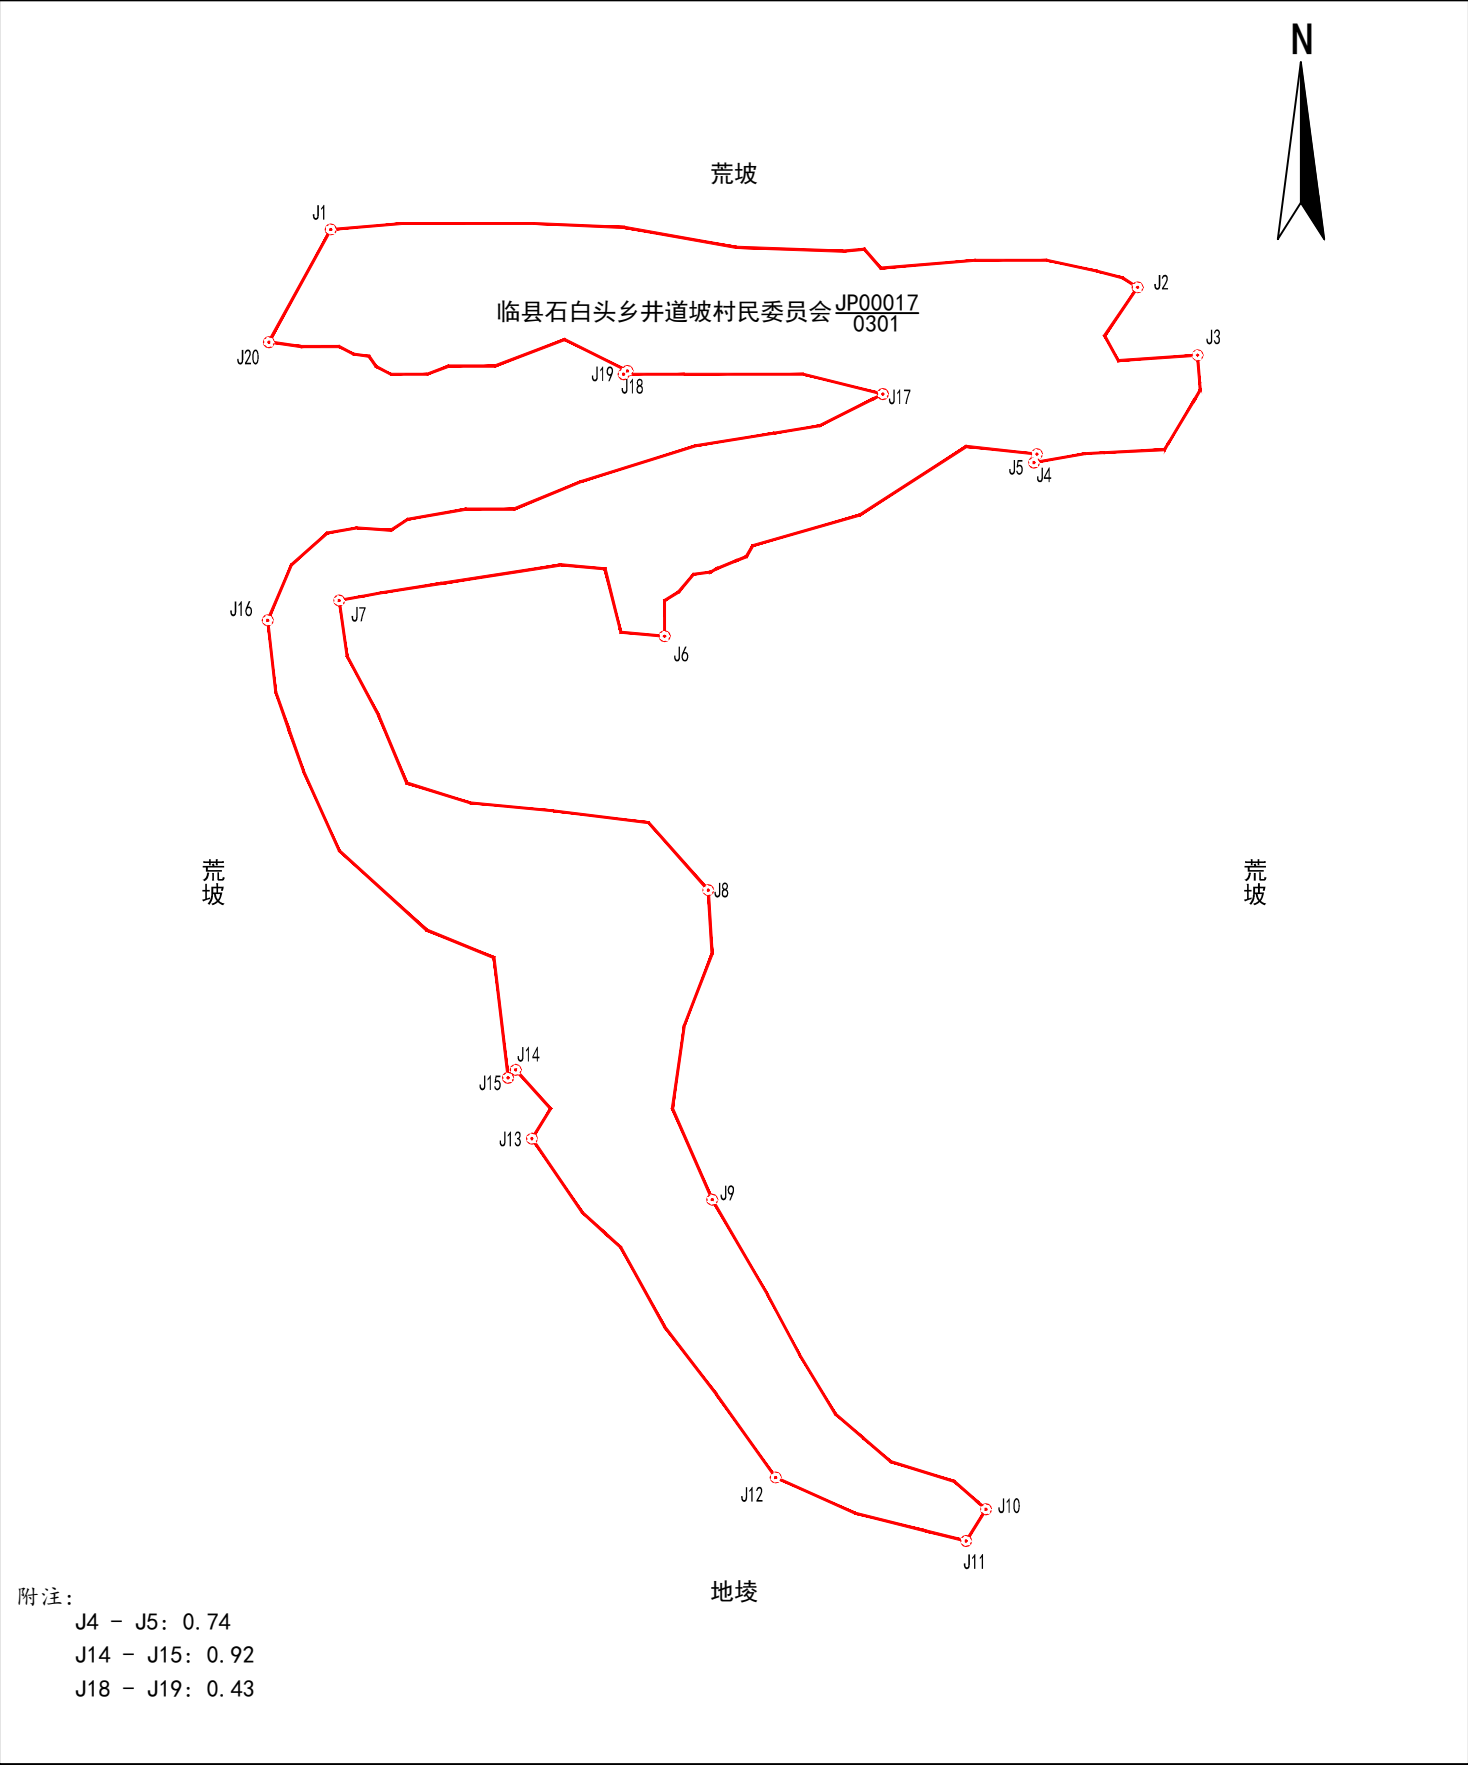

山西金玉勘测规划设计院有限公司