

宗地图


单位: m. 亩

宗地代码: 141124204236JP00024

土地权利人: 临县石白头乡井道坡村民委员会

所在图幅号: 4191.00-37480.00, 4192.00-37480.00, 4192.00-37481.00, 4191.00-37481.00

宗地面积: 412.59亩

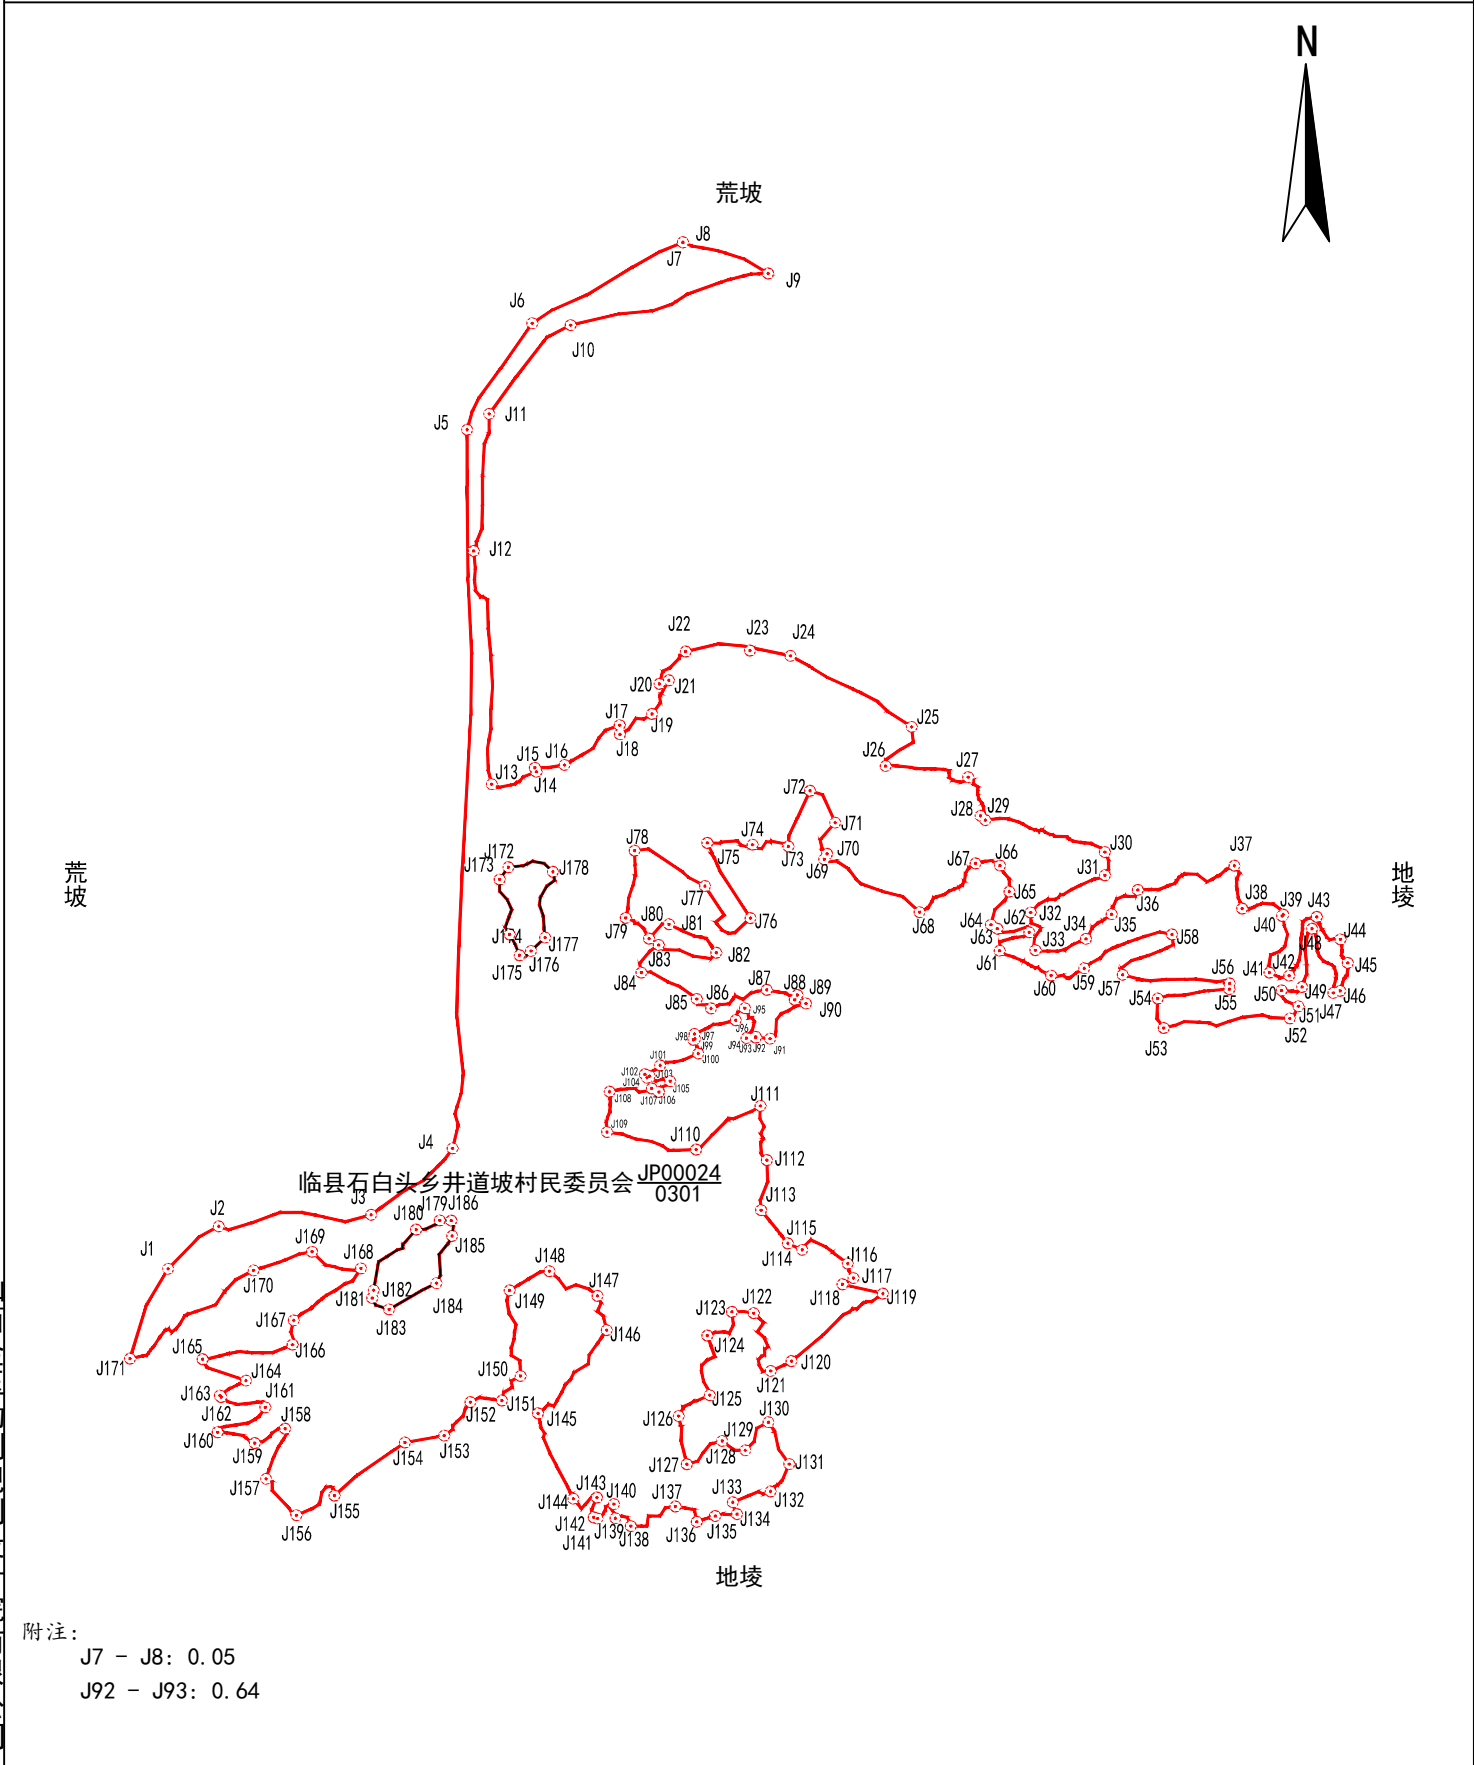

2026年04月解析法测绘界址点
制图日期: 2026年04月20日
审核日期: 2026年04月21日

1:7700

制图者: 胡佳
审核者: 王军军