

宗地图


单位: m. 亩

宗地代码: 141124204236JP00029

土地权利人: 临县石白头乡井道坡村民委员会

所在图幅号: 4191.00-37480.00

宗地面积: 1.82亩

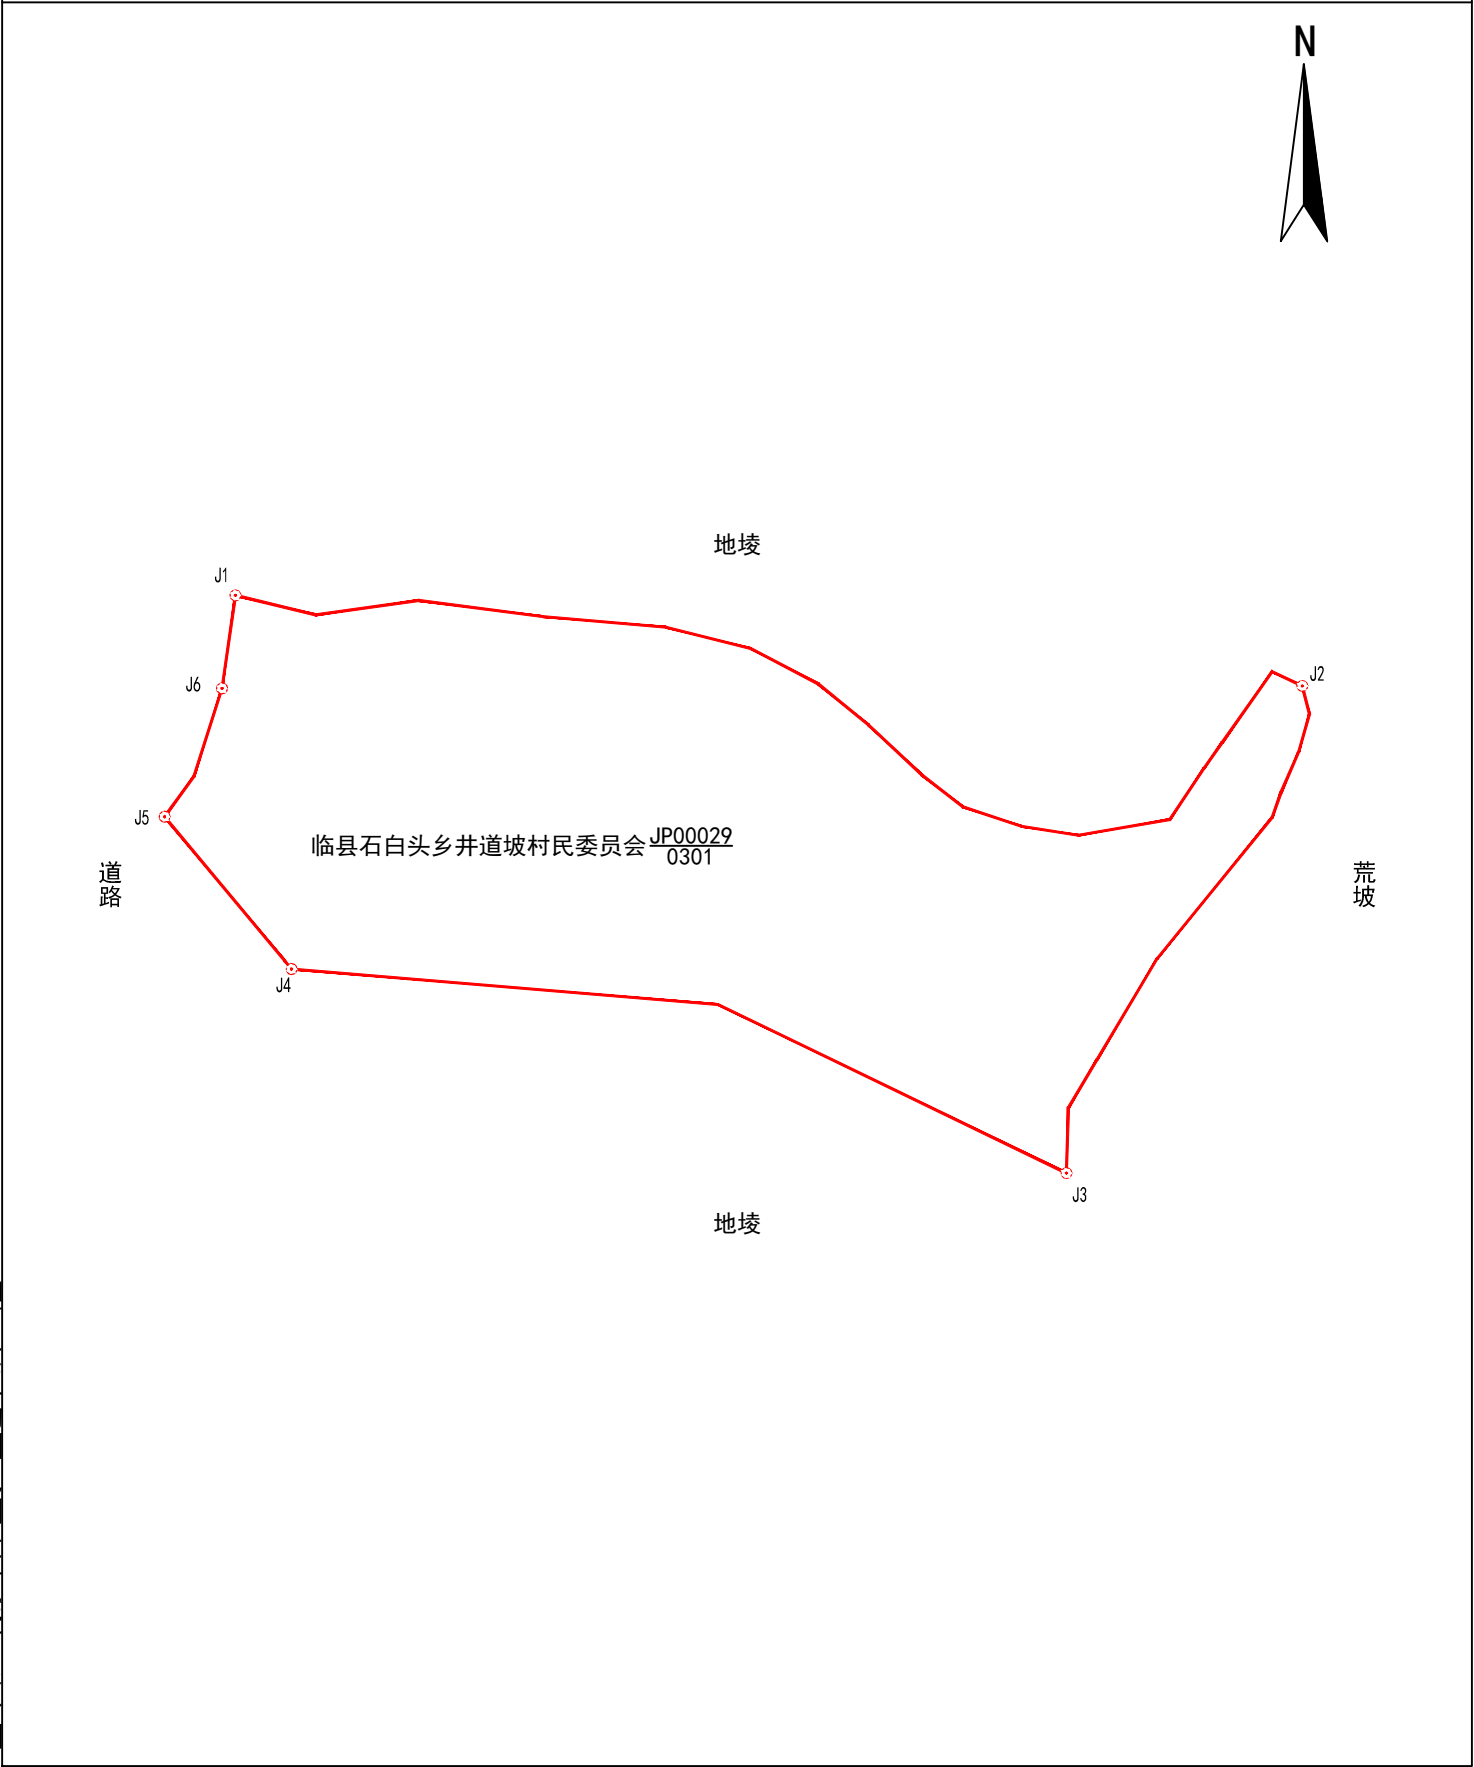

山西金玉勘测规划设计院有限公司

2026年04月解析法测绘界址点

1:500

制图者: 胡佳

制图日期: 2026年04月20日

审核者: 王军军

审核日期: 2026年04月21日