

宗地图


单位: m. 亩

宗地代码: 141124204236JP00031

土地权利人: 临县石白头乡井道坡村民委员会

所在图幅号: 4191.00-37480.00

宗地面积: 20.12亩

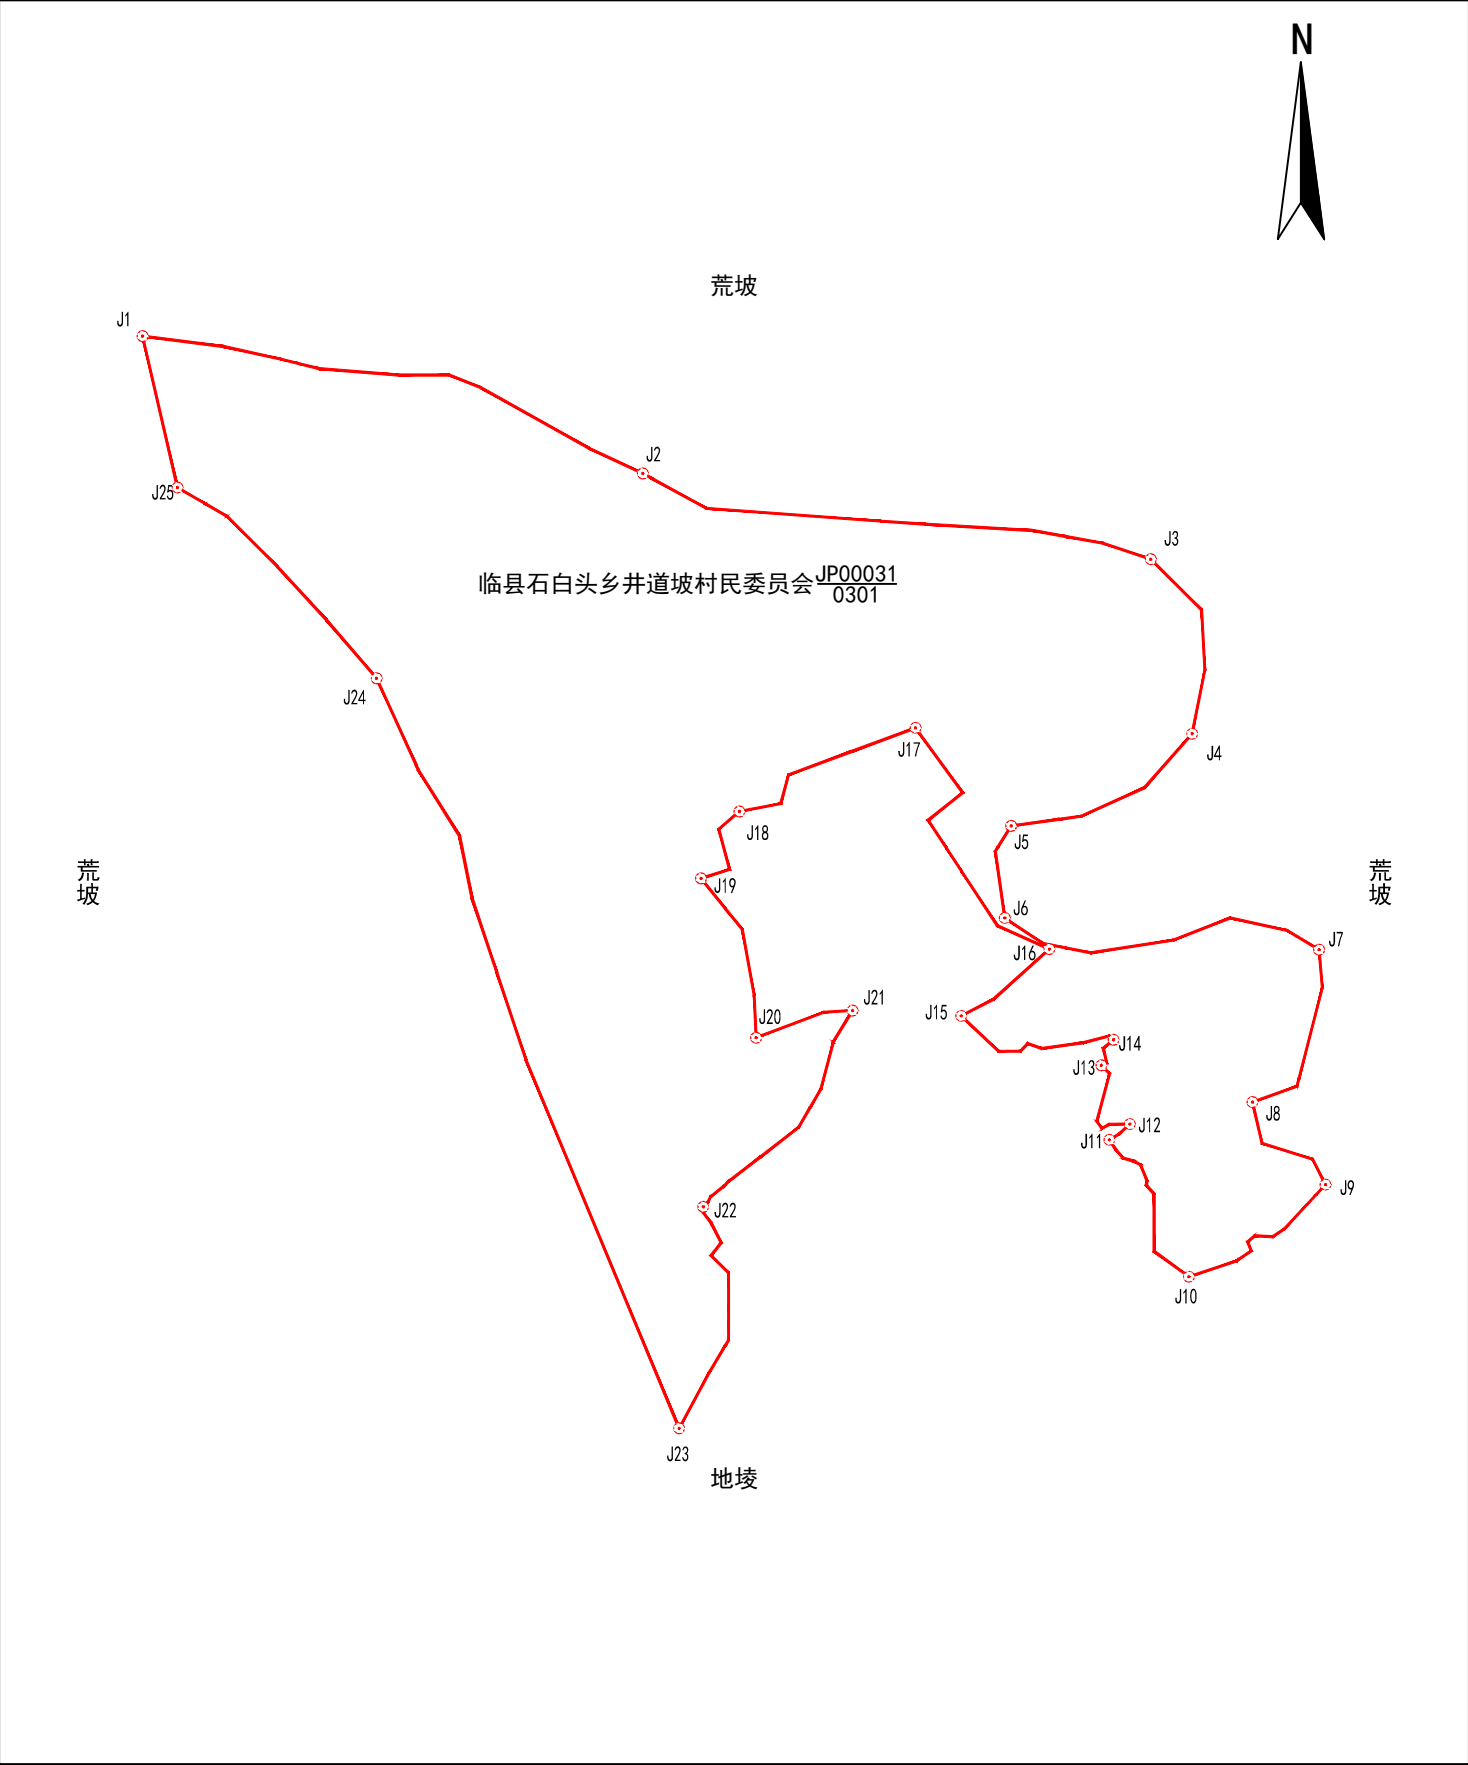

山西金玉勘测规划设计院有限公司