

宗地图


单位: m. 亩

宗地代码: 141124204236JP00034

土地权利人: 临县石白头乡井道坡村民委员会

所在图幅号: 4192.00-37481.00

宗地面积: 5.31亩

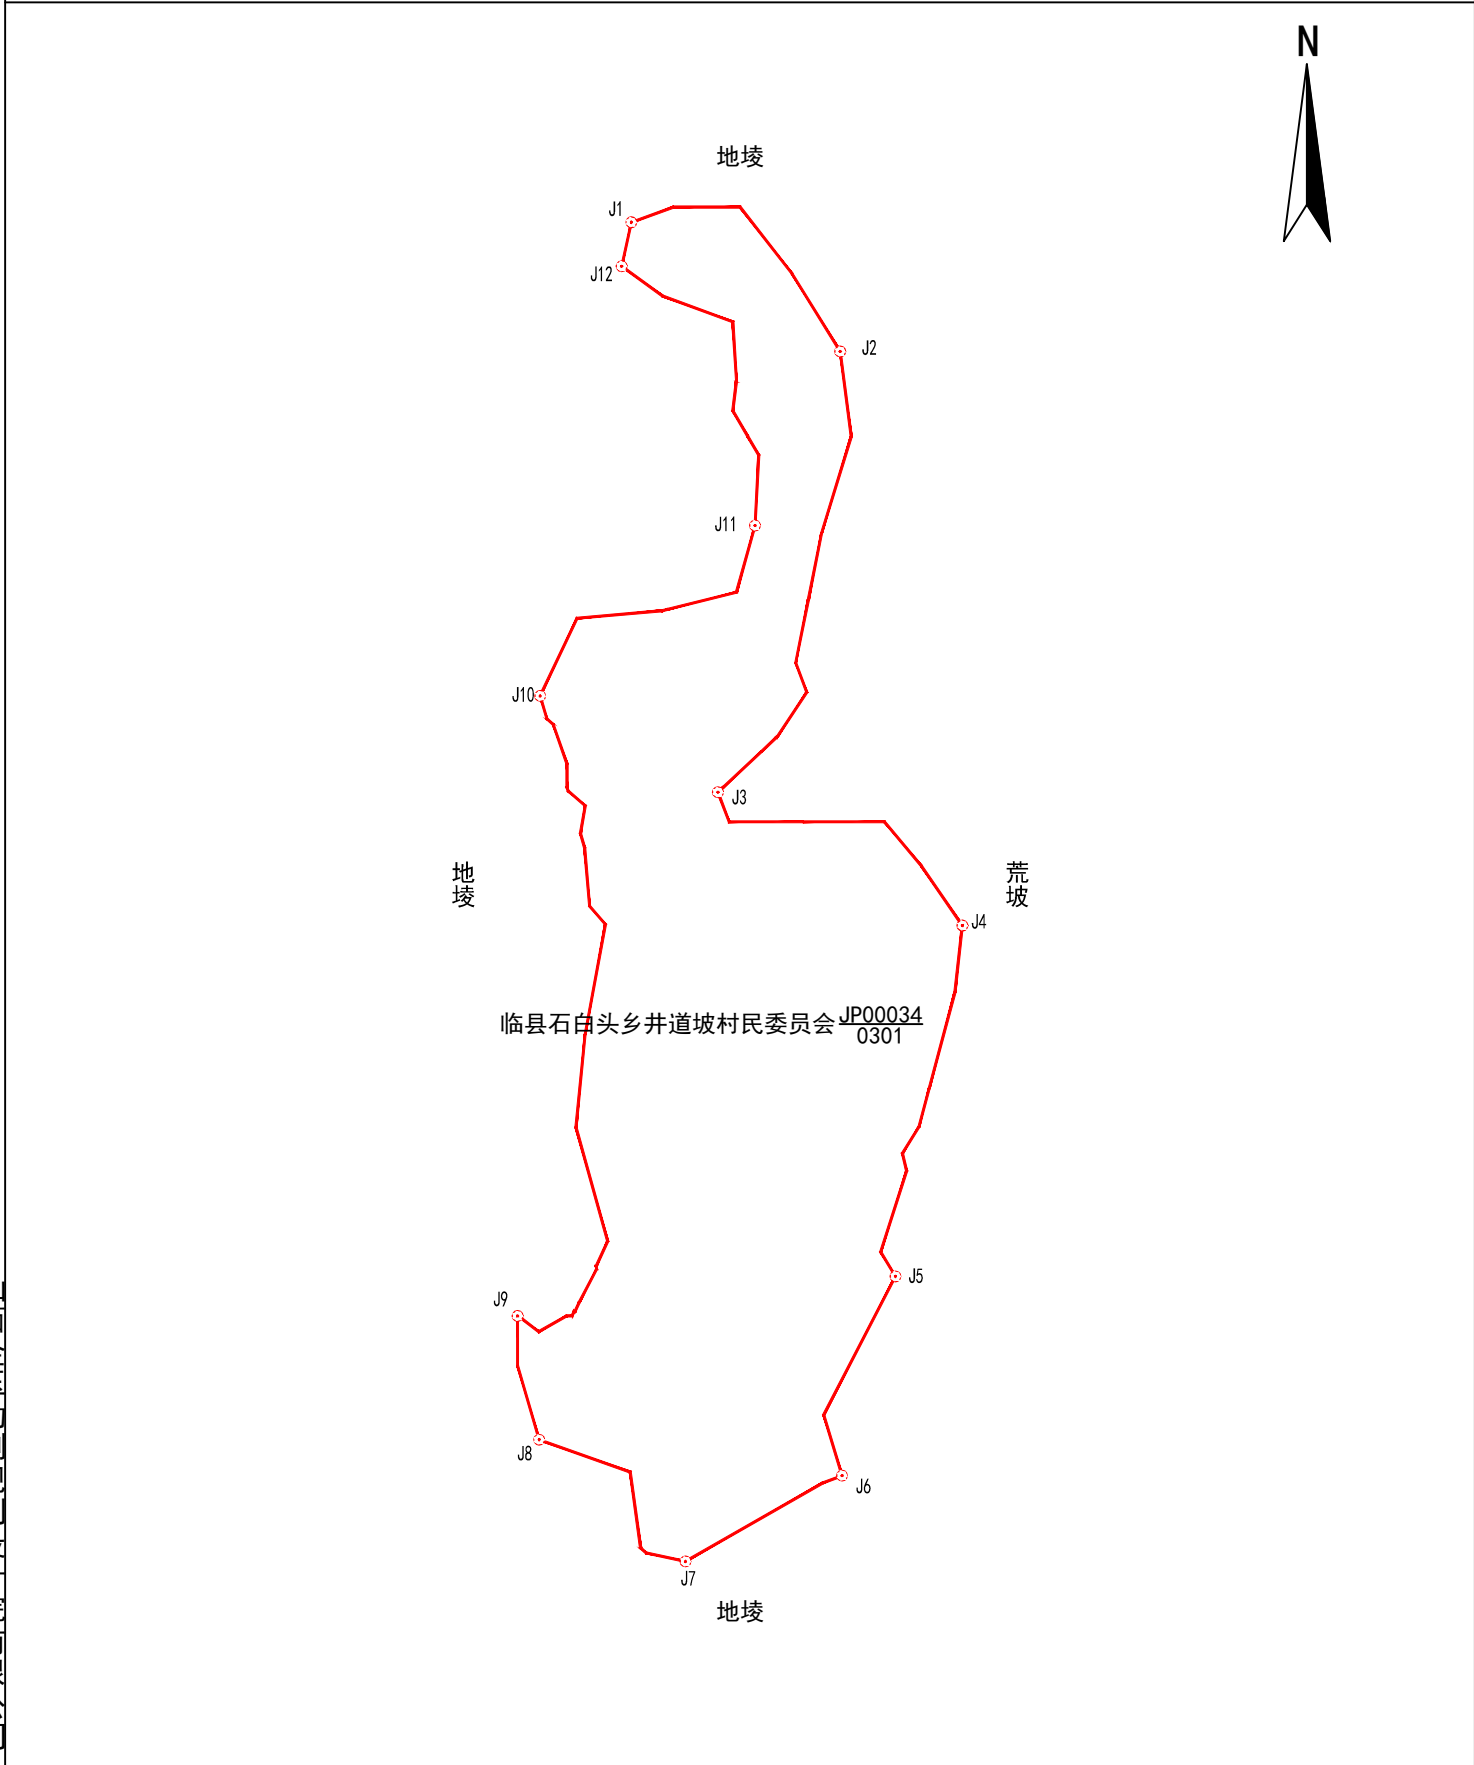

山西金玉勘测规划设计院有限公司

2026年04月解析法测绘界址点

1:900

制图者: 胡佳

制图日期: 2026年04月20日

审核者: 王军军

审核日期: 2026年04月21日