

宗 地 图


单位：m. 亩

宗地代码：141124204236JP00035

土地权利人：临县石白头乡井道坡村民委员会

所在图幅号：4191.00-37481.00, 4192.00-37481.00

宗地面积：7.01亩

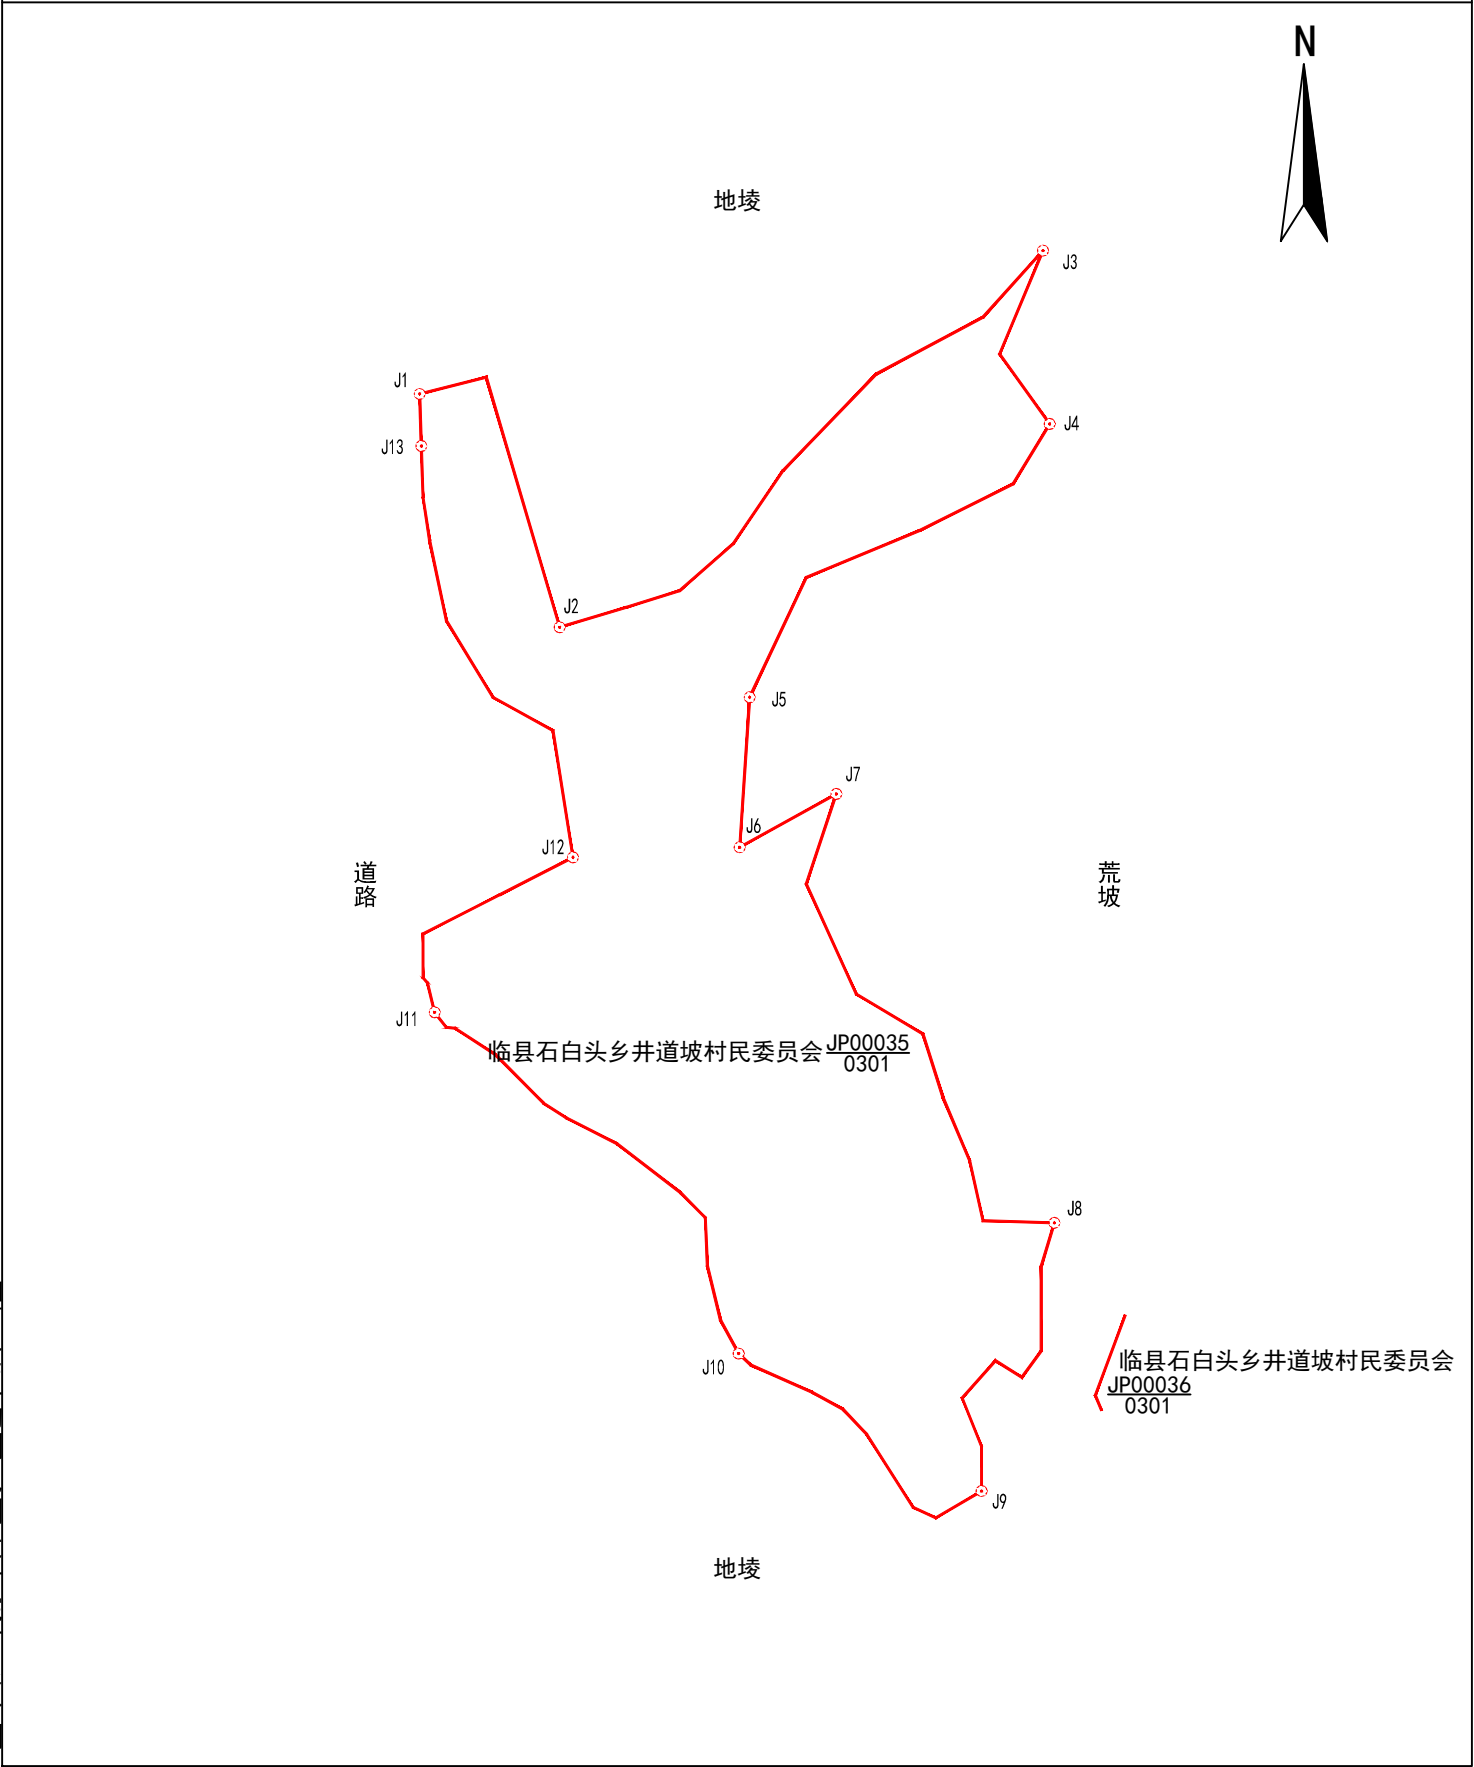

山西金玉勘测规划设计院有限公司