

宗地图


单位: m. 亩

宗地代码: 141124204236JP00046

土地权利人: 临县石白头乡井道坡村民委员会

所在图幅号: 4191.00-37481.00, 4191.00-37480.00, 4190.00-37481.00, 4190.00-37480.00, 4192.00-37481.00, 4192.00-37480.00

宗地面积: 720.73亩

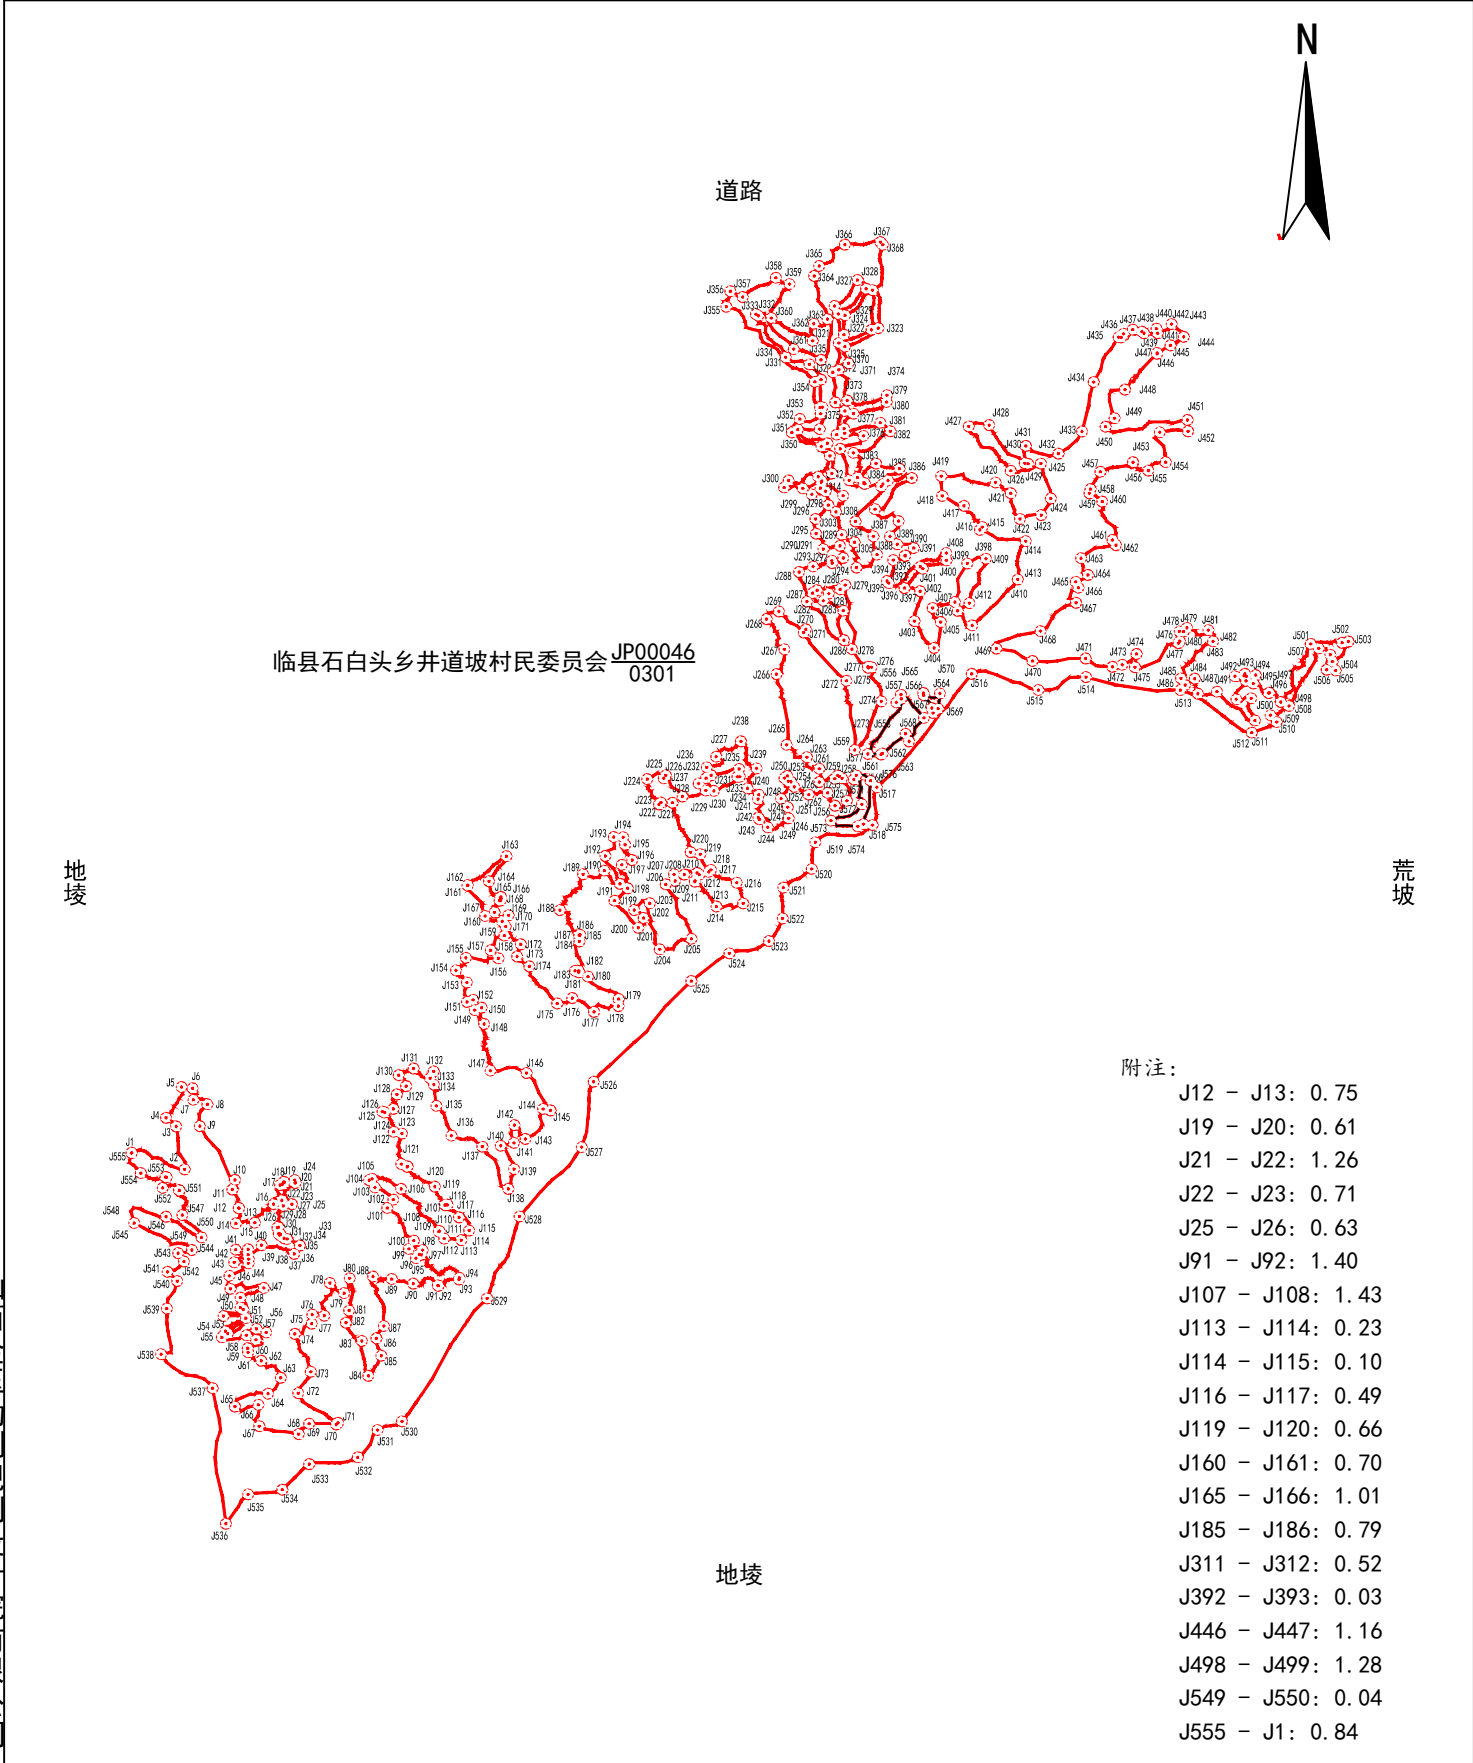

附注:

- J12 - J13: 0.75
- J19 - J20: 0.61
- J21 - J22: 1.26
- J22 - J23: 0.71
- J25 - J26: 0.63
- J91 - J92: 1.40
- J107 - J108: 1.43
- J113 - J114: 0.23
- J114 - J115: 0.10
- J116 - J117: 0.49
- J119 - J120: 0.66
- J160 - J161: 0.70
- J165 - J166: 1.01
- J185 - J186: 0.79
- J311 - J312: 0.52
- J392 - J393: 0.03
- J446 - J447: 1.16
- J498 - J499: 1.28
- J549 - J550: 0.04
- J555 - J1: 0.84

2026年04月解析法测绘界址点

1:13400

制图者: 胡佳

制图日期: 2026年04月20日

审核者: 王军军

审核日期: 2026年04月21日