

宗 地 图


单位: m. 亩

宗地代码: 141124204238JP00013

土地权利人: 临县石白头乡柳家山村村民委员会

所在图幅号: 4198.00-37482.00

宗地面积: 4.17亩

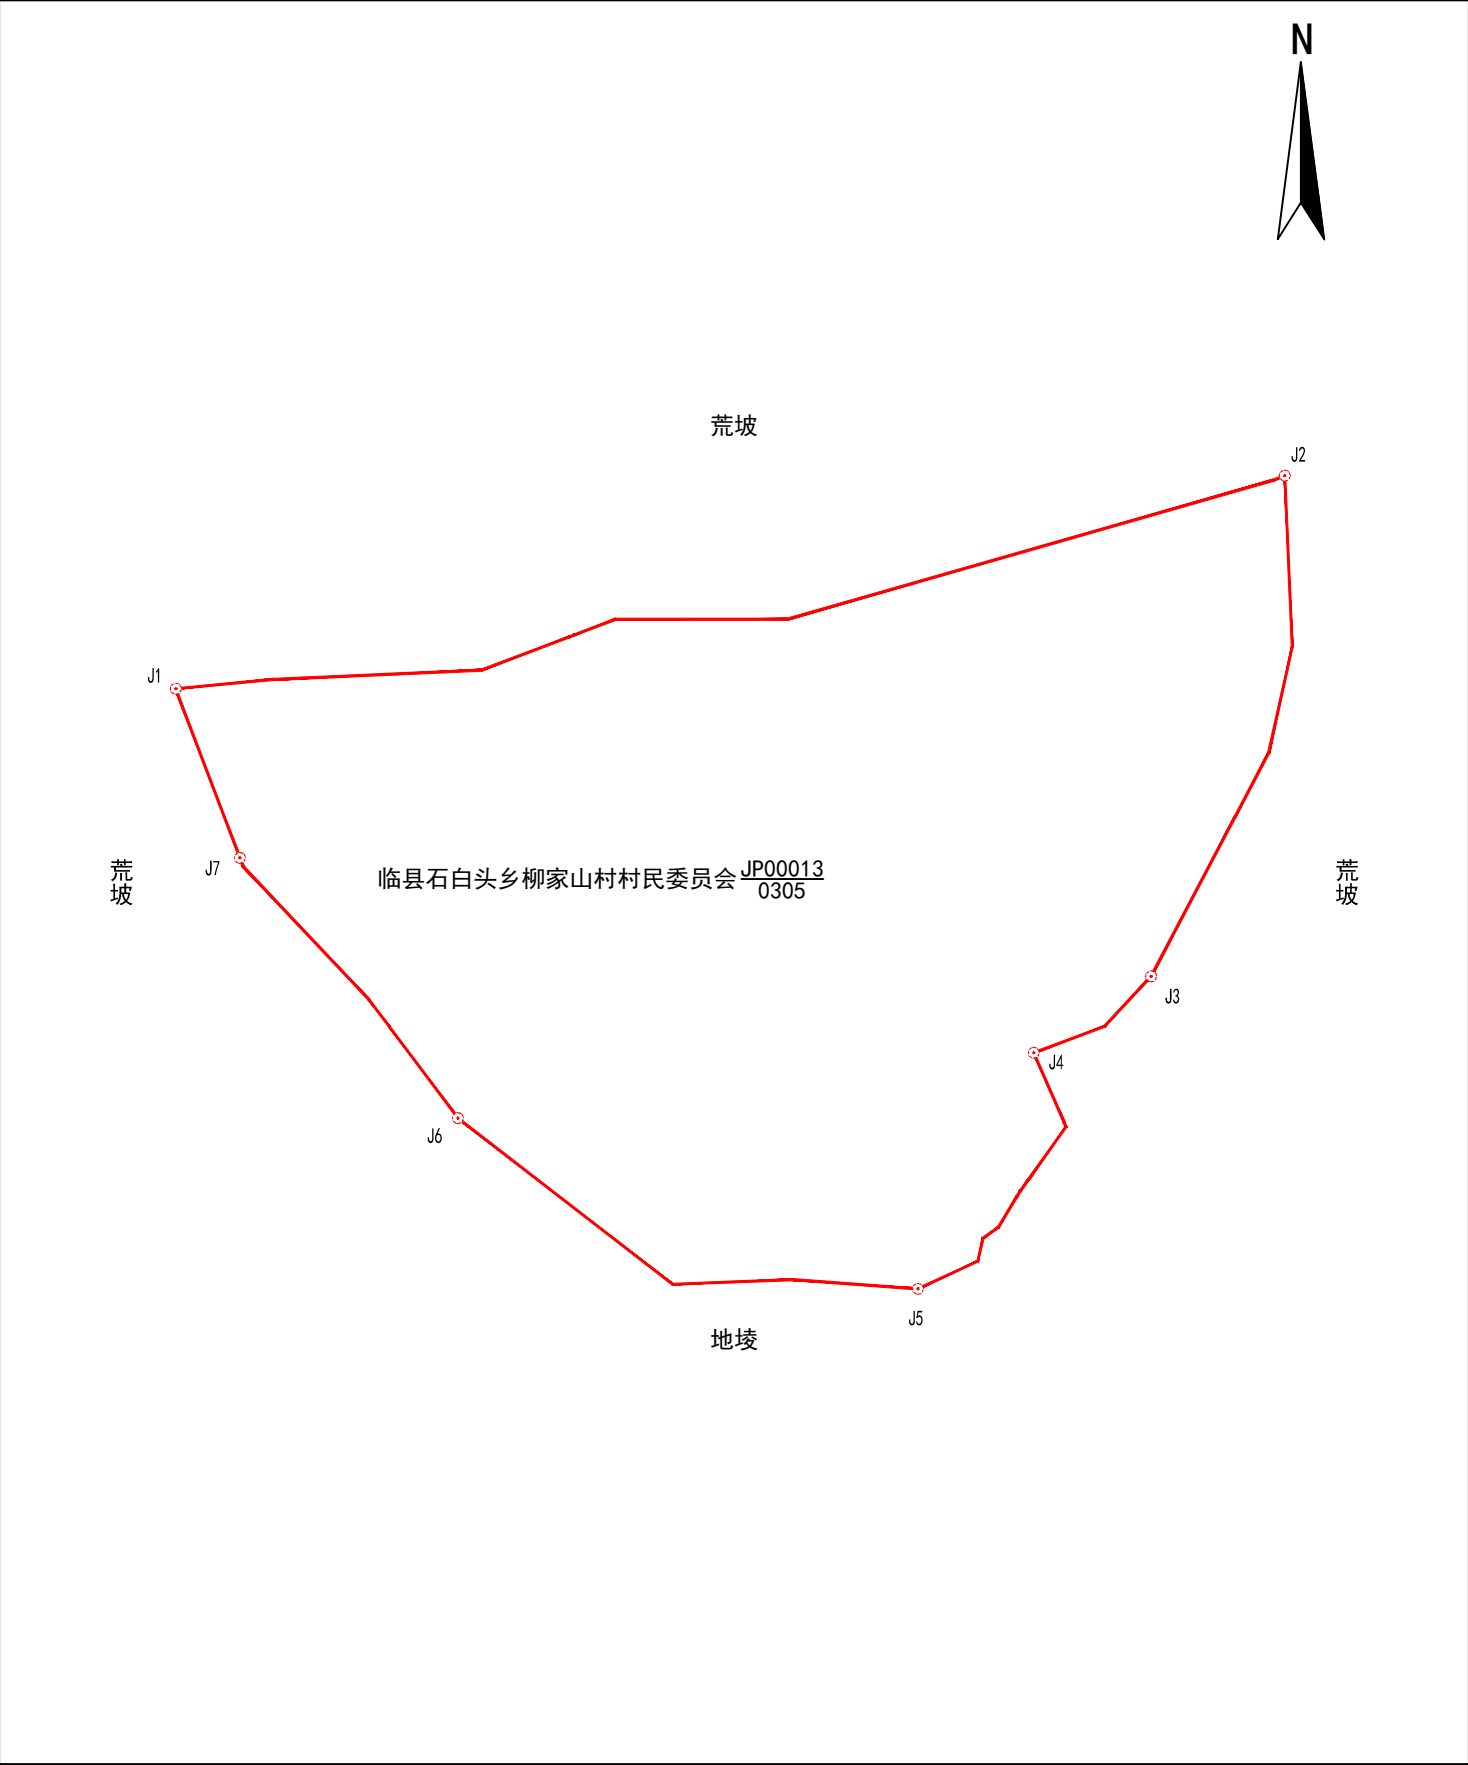

山西金玉勘测规划设计院有限公司