

宗地图


单位: m. 亩

宗地代码: 141124204238JP00016

土地权利人: 临县石白头乡柳家山村村民委员会

所在图幅号: 4197.00-37483.00

宗地面积: 142.10亩

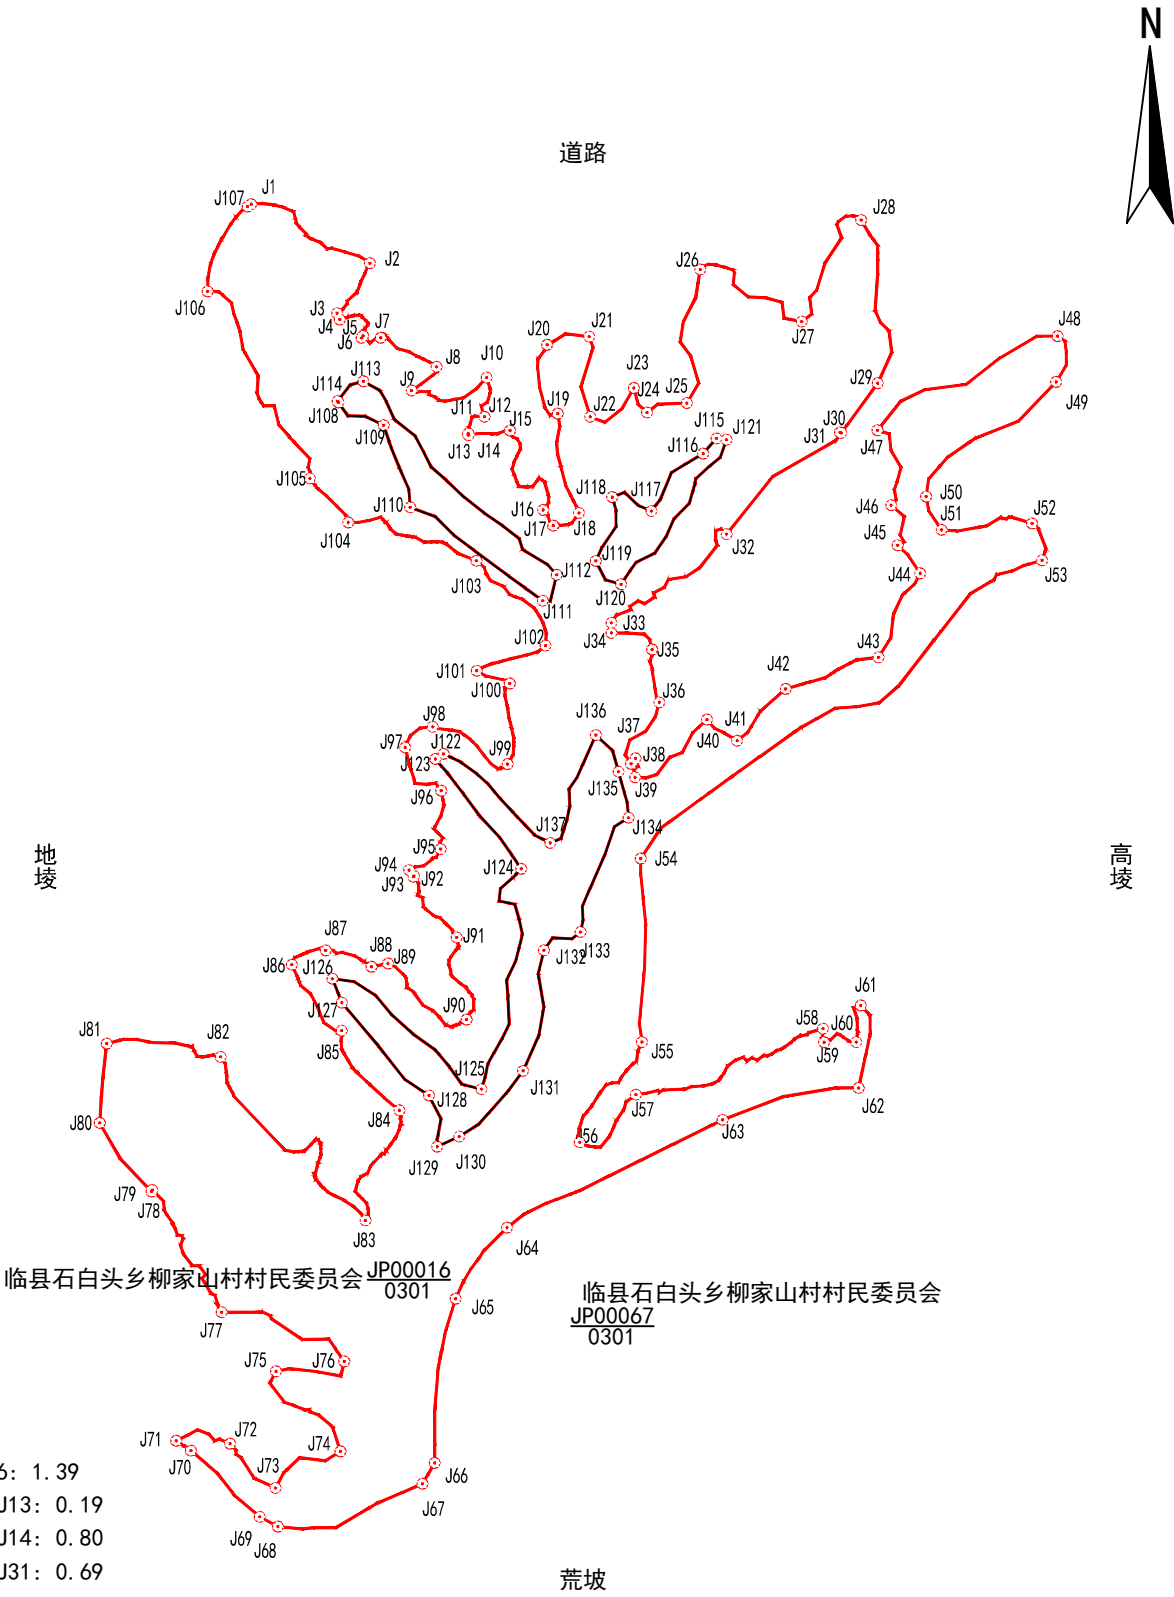

附注:

- J5 - J6: 1.39
- J12 - J13: 0.19
- J13 - J14: 0.80
- J30 - J31: 0.69
- J78 - J79: 0.87
- J92 - J93: 0.43
- J114 - J108: 0.74

山西金玉勘测规划设计院有限公司