

宗地图


单位: m. 亩

宗地代码: 141124204238JP00018

土地权利人: 临县石白头乡柳家山村村民委员会

所在图幅号: 4197.00-37483.00

宗地面积: 3.15亩

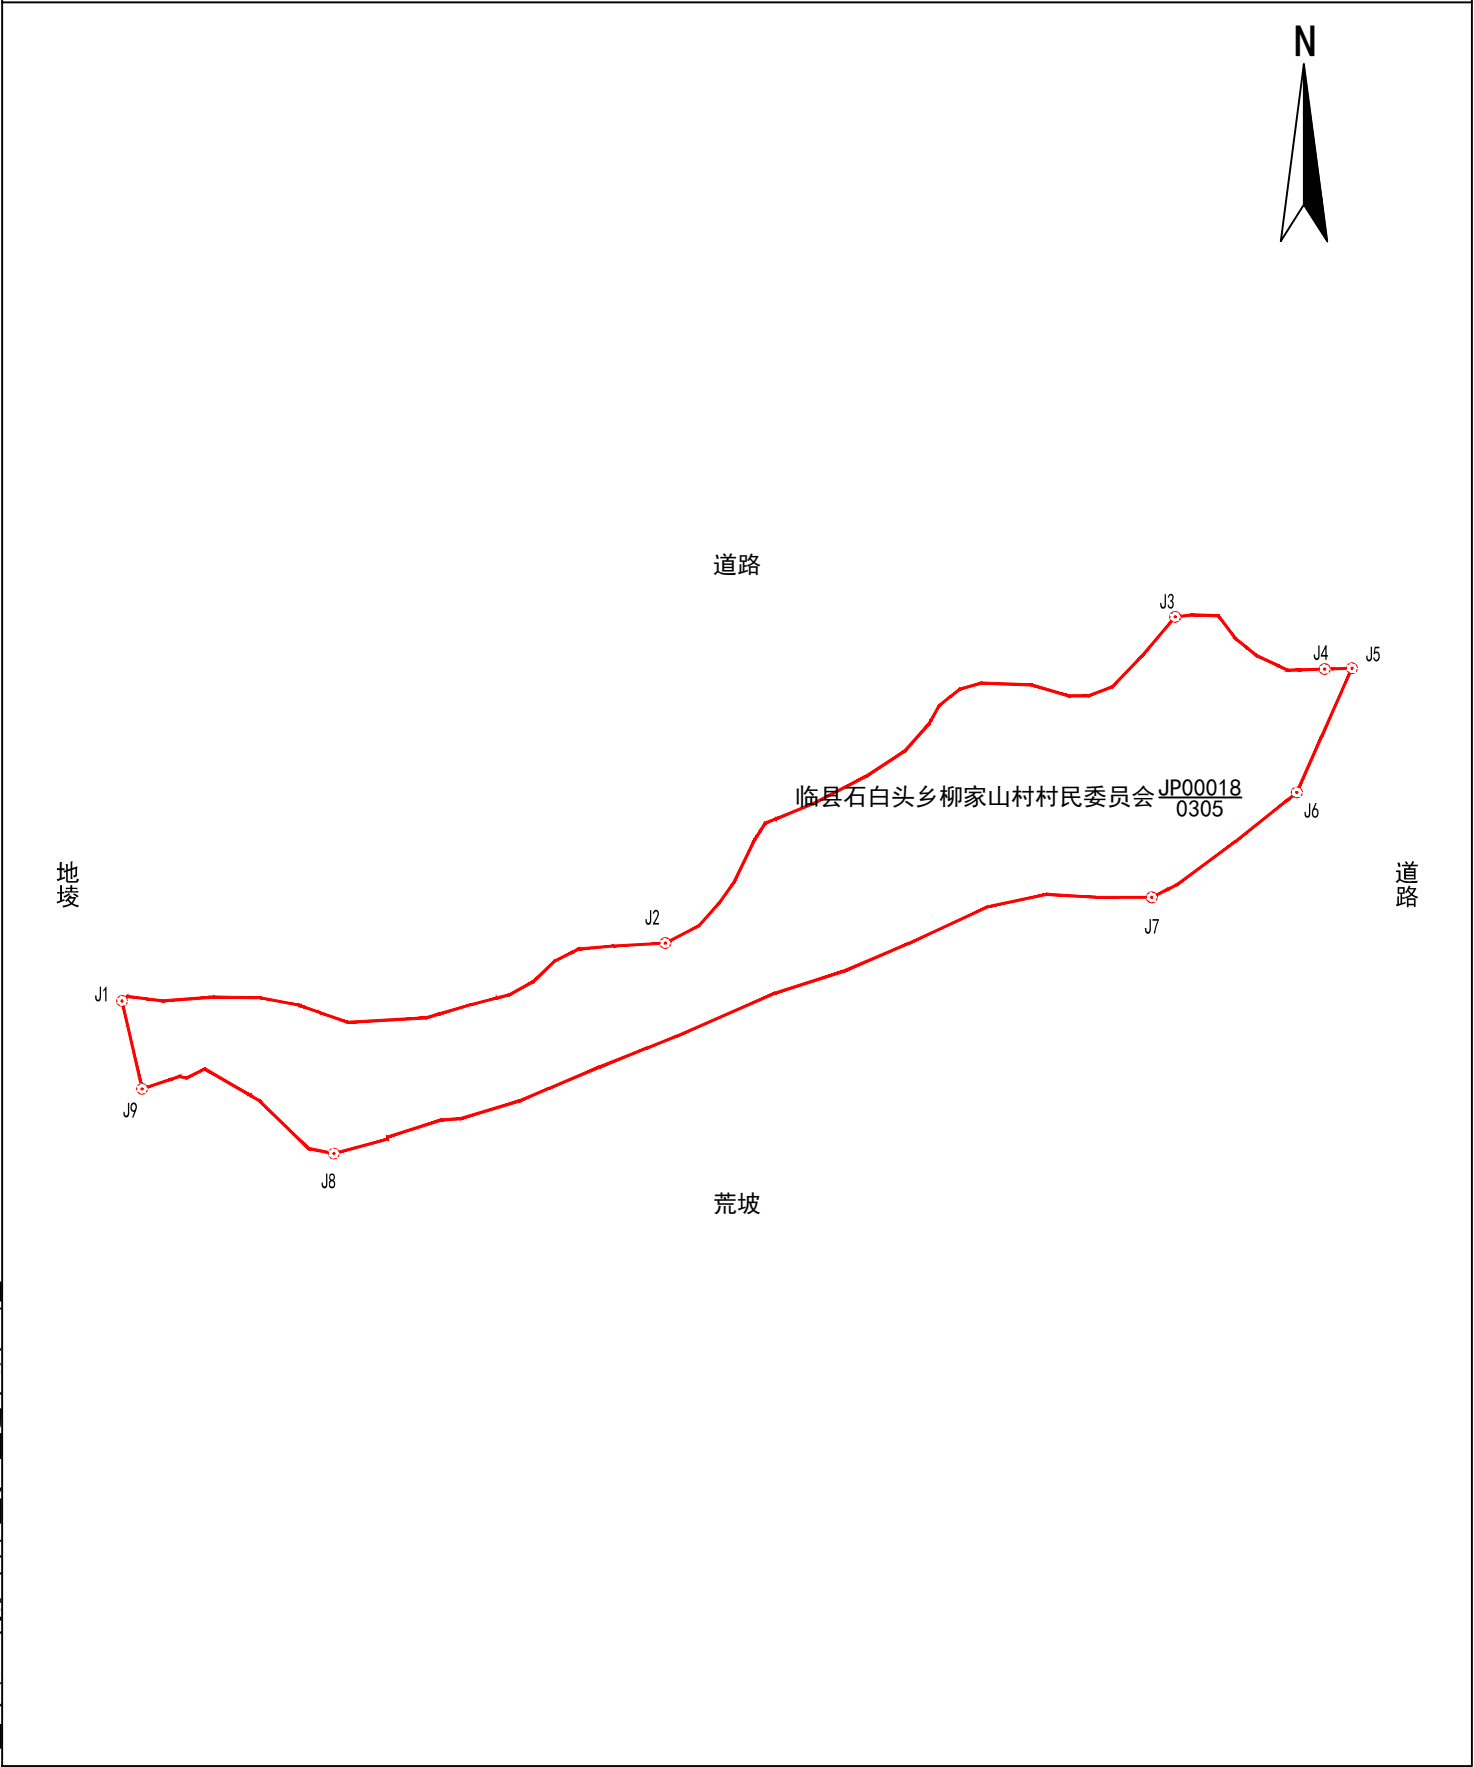

山西金玉勘测规划设计院有限公司

2026年04月解析法测绘界址点
制图日期: 2026年04月27日
审核日期: 2026年04月28日

1:900

制图者: 胡佳
审核者: 王军军