

宗地图


单位: m. 亩

宗地代码: 141124204238JP00024

土地权利人: 临县石白头乡柳家山村村民委员会

所在图幅号: 4194. 00-37483. 00, 4194. 00-37484. 00

宗地面积: 18. 49亩

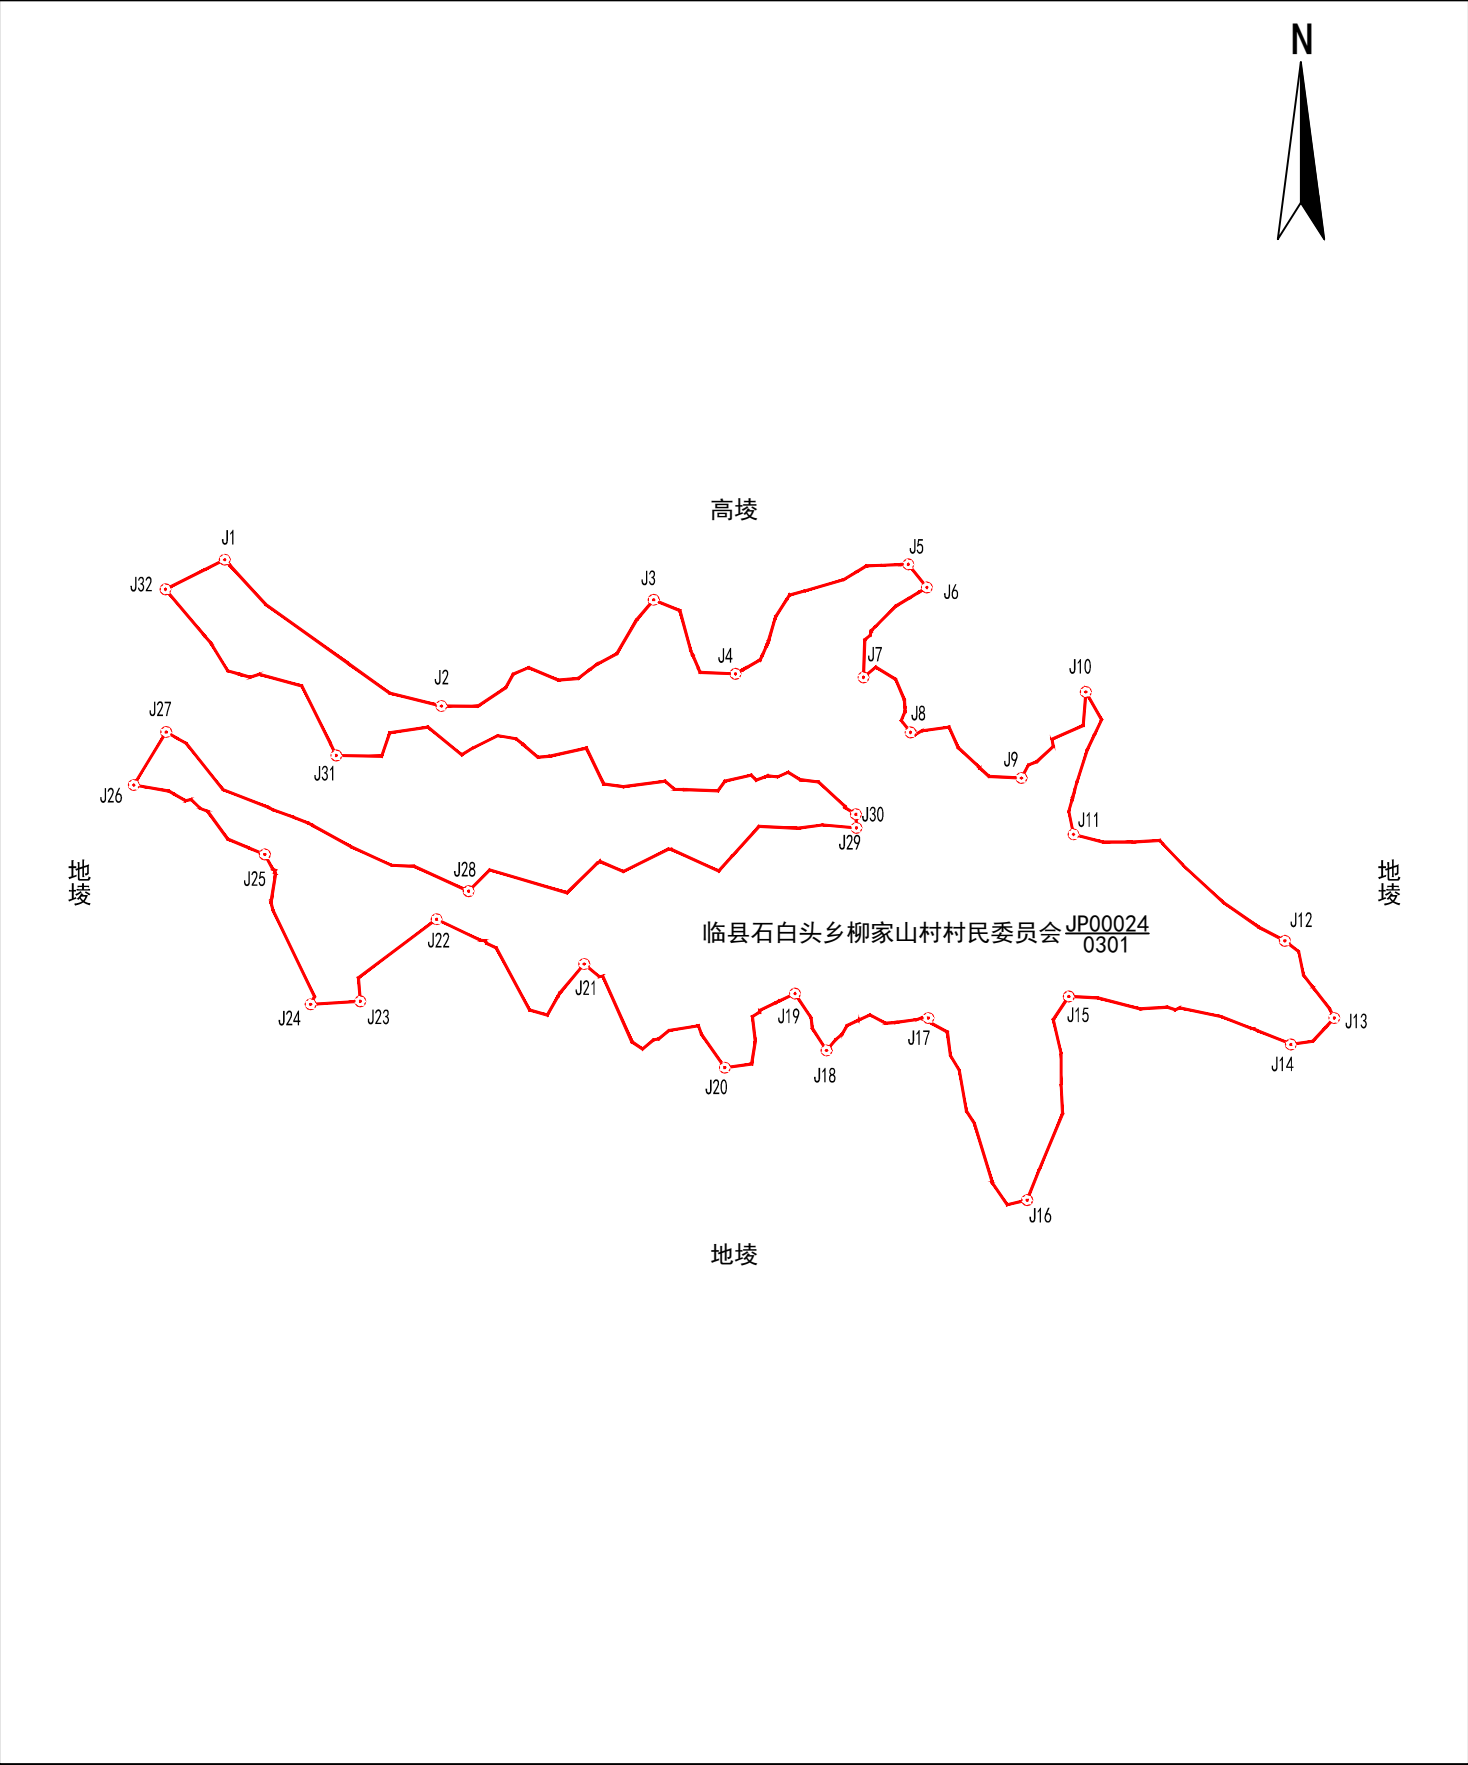

山西金玉勘测规划设计院有限公司