

宗地图


单位: m. 亩

宗地代码: 141124204238JP00029

土地权利人: 临县石白头乡柳家山村村民委员会

所在图幅号: 4193.00-37483.00, 4193.00-37484.00

宗地面积: 19.66亩

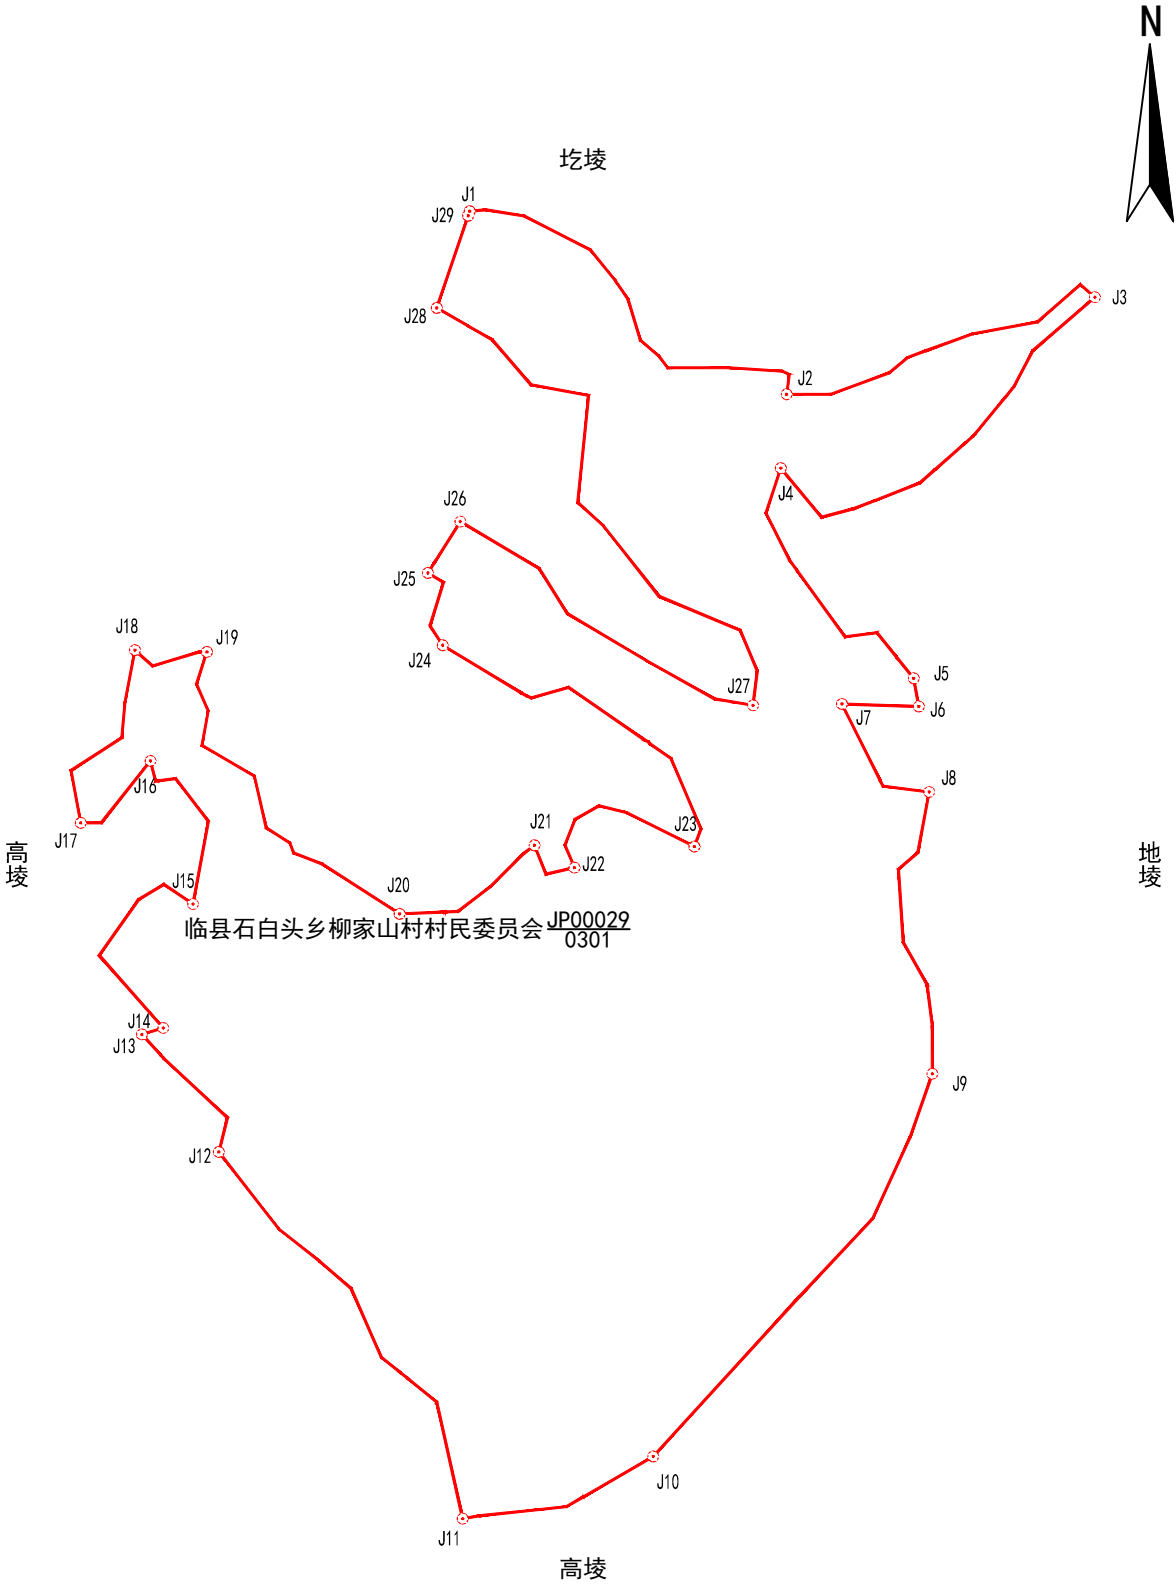

附注:
J29 - J1: 0.75

山西金玉勘测规划设计院有限公司