

宗 地 图


单位：m. 亩

宗地代码：141124204238JP00036

土地权利人：临县石白头乡柳家山村村民委员会

所在图幅号：4194. 00-37484. 00, 4194. 00-37483. 00, 4195. 00-37484. 00, 4195. 00-37483. 00

宗地面积：152. 17亩

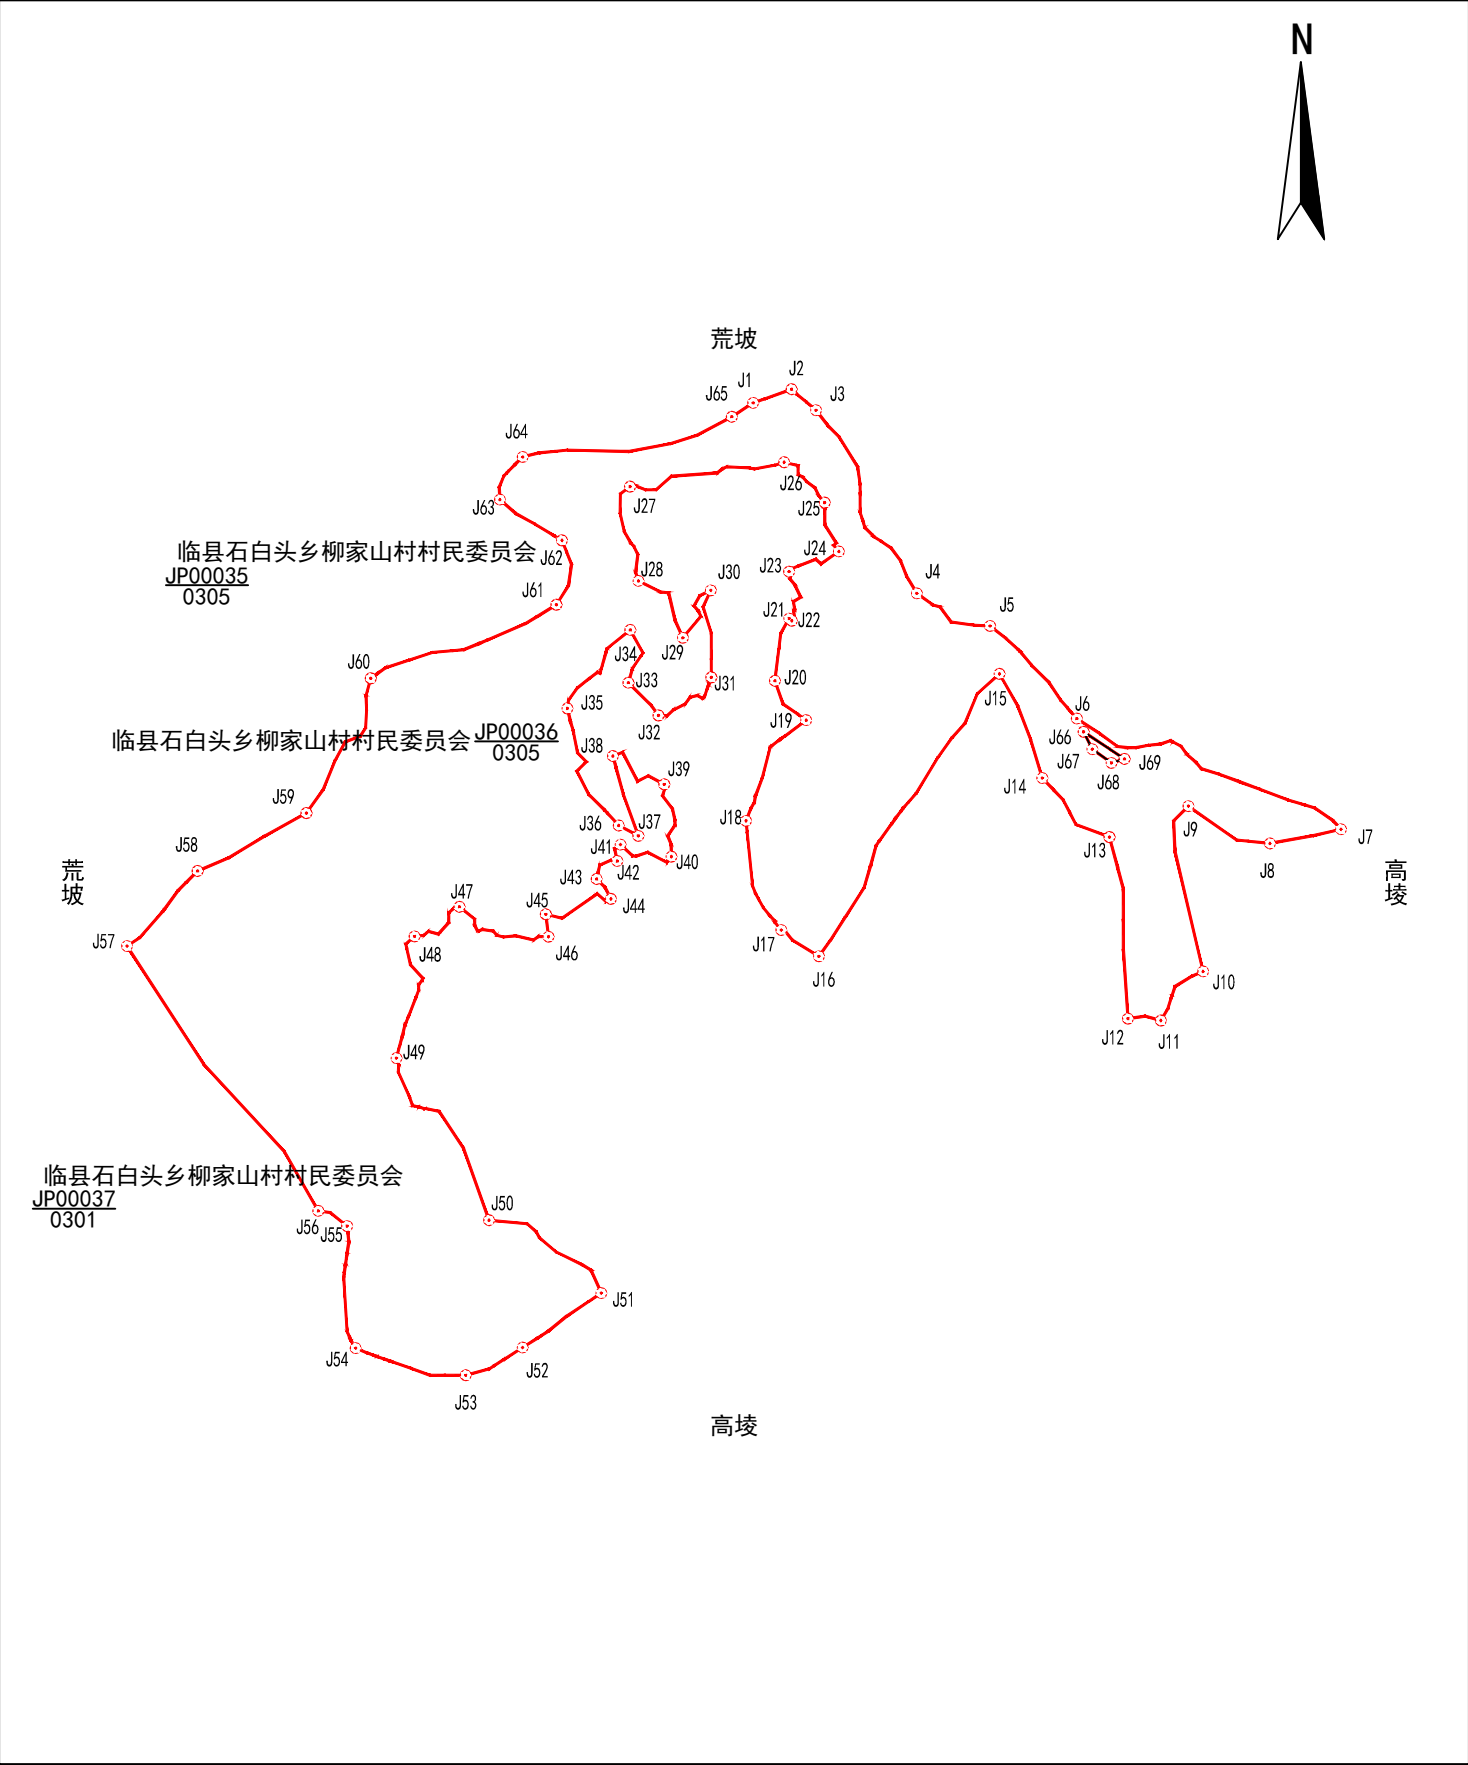

山西金玉勘测规划设计院有限公司