

宗 地 图


单位：m. 亩

宗地代码：141124204238JP00038

土地权利人：临县石白头乡柳家山村村民委员会

所在图幅号：4194.00-37484.00

宗地面积：5.25亩

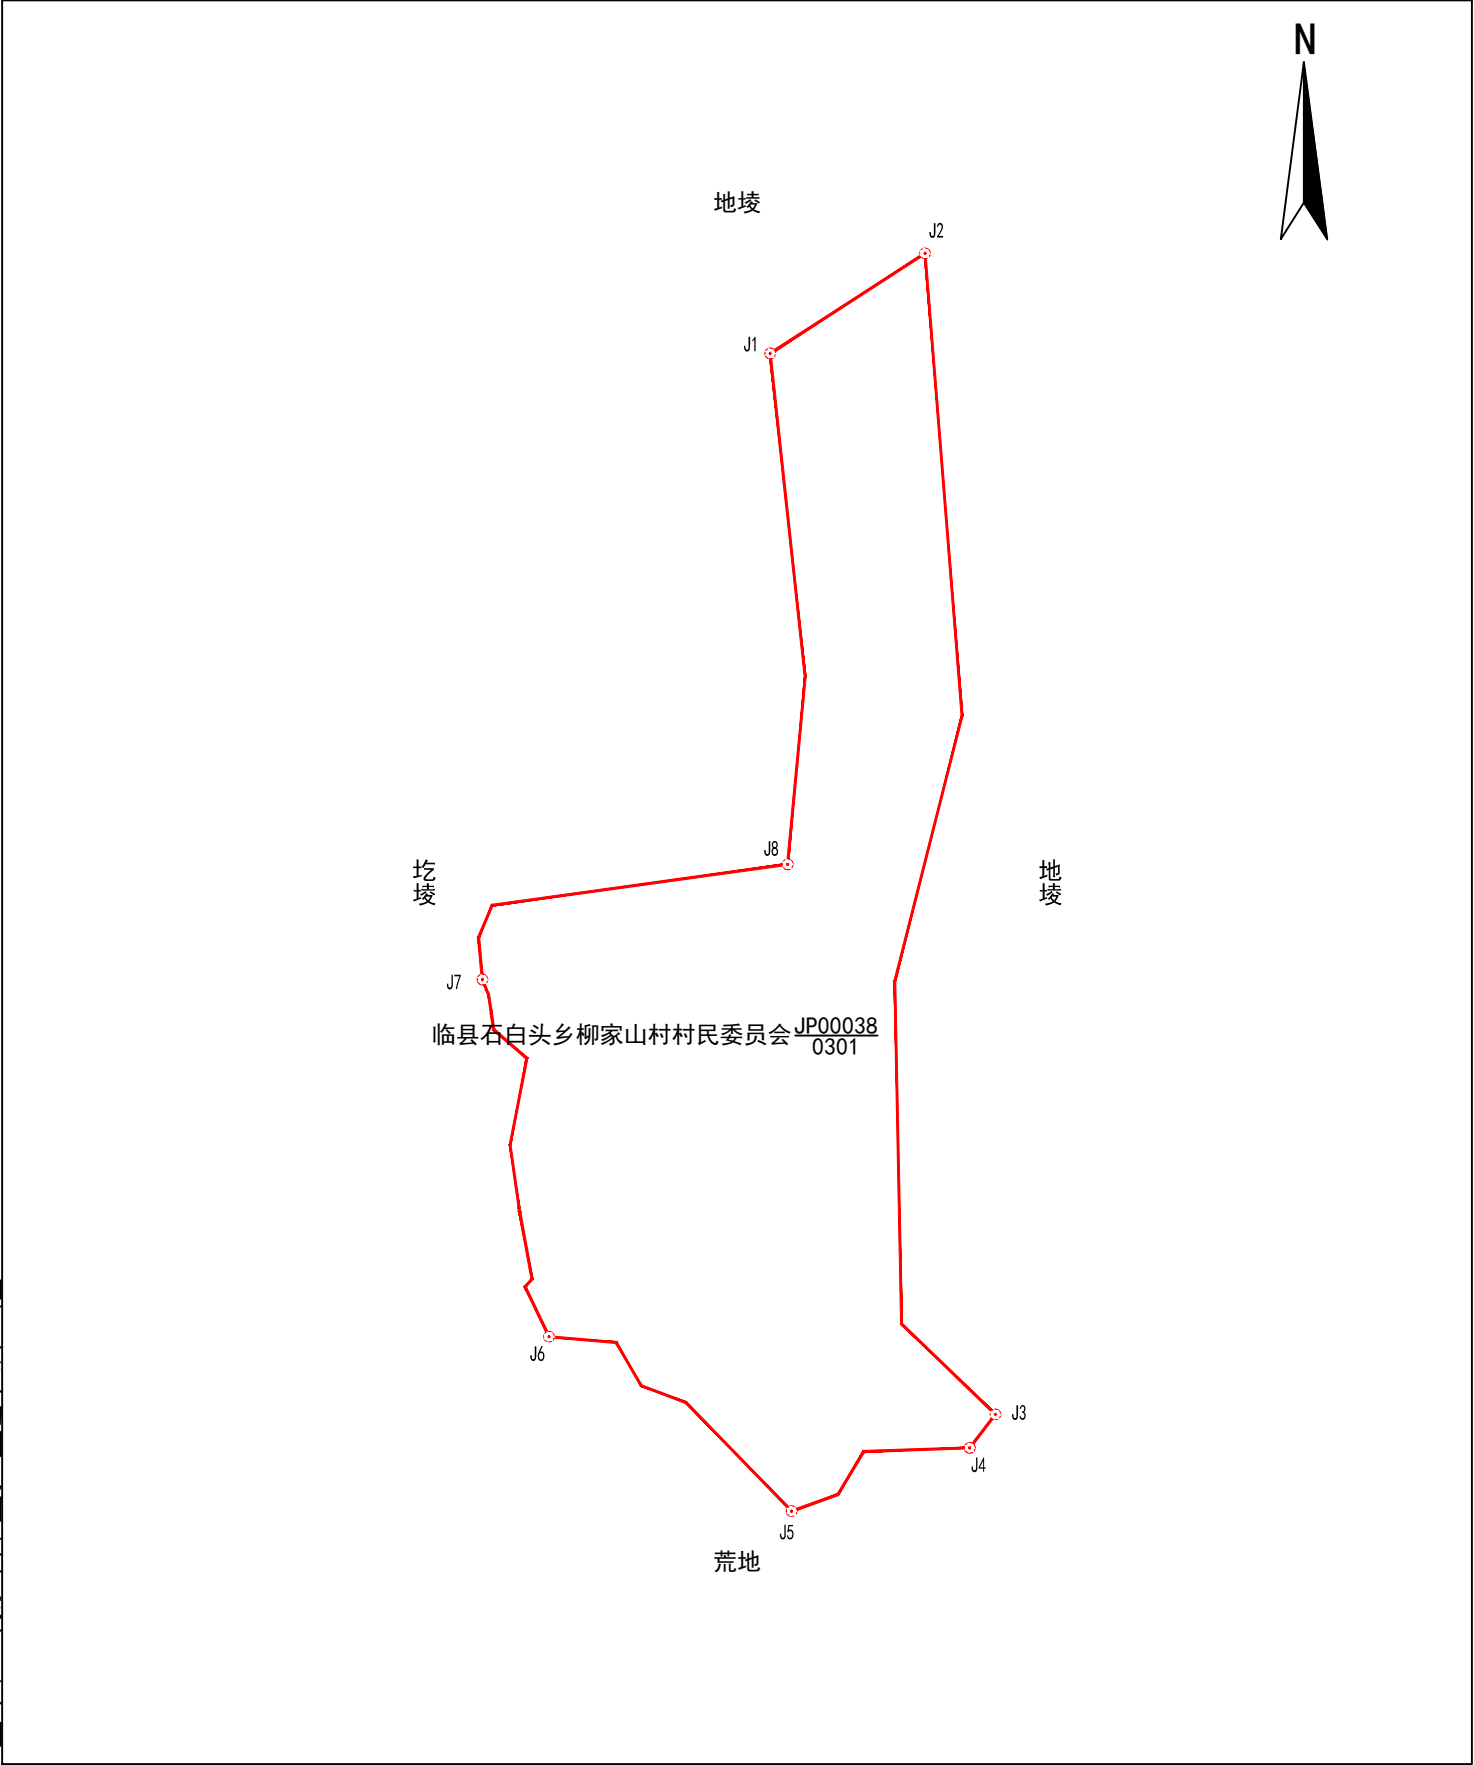

山西金玉勘测规划设计院有限公司

2026年04月解析法测绘界址点
制图日期：2026年04月27日
审核日期：2026年04月28日

1:900

制图者：胡佳
审核者：王军军