

宗 地 图


单位：m. 亩

宗地代码：141124204238JP00039

土地权利人：临县石白头乡柳家山村村民委员会

所在图幅号：4194.00-37484.00

宗地面积：3.93亩

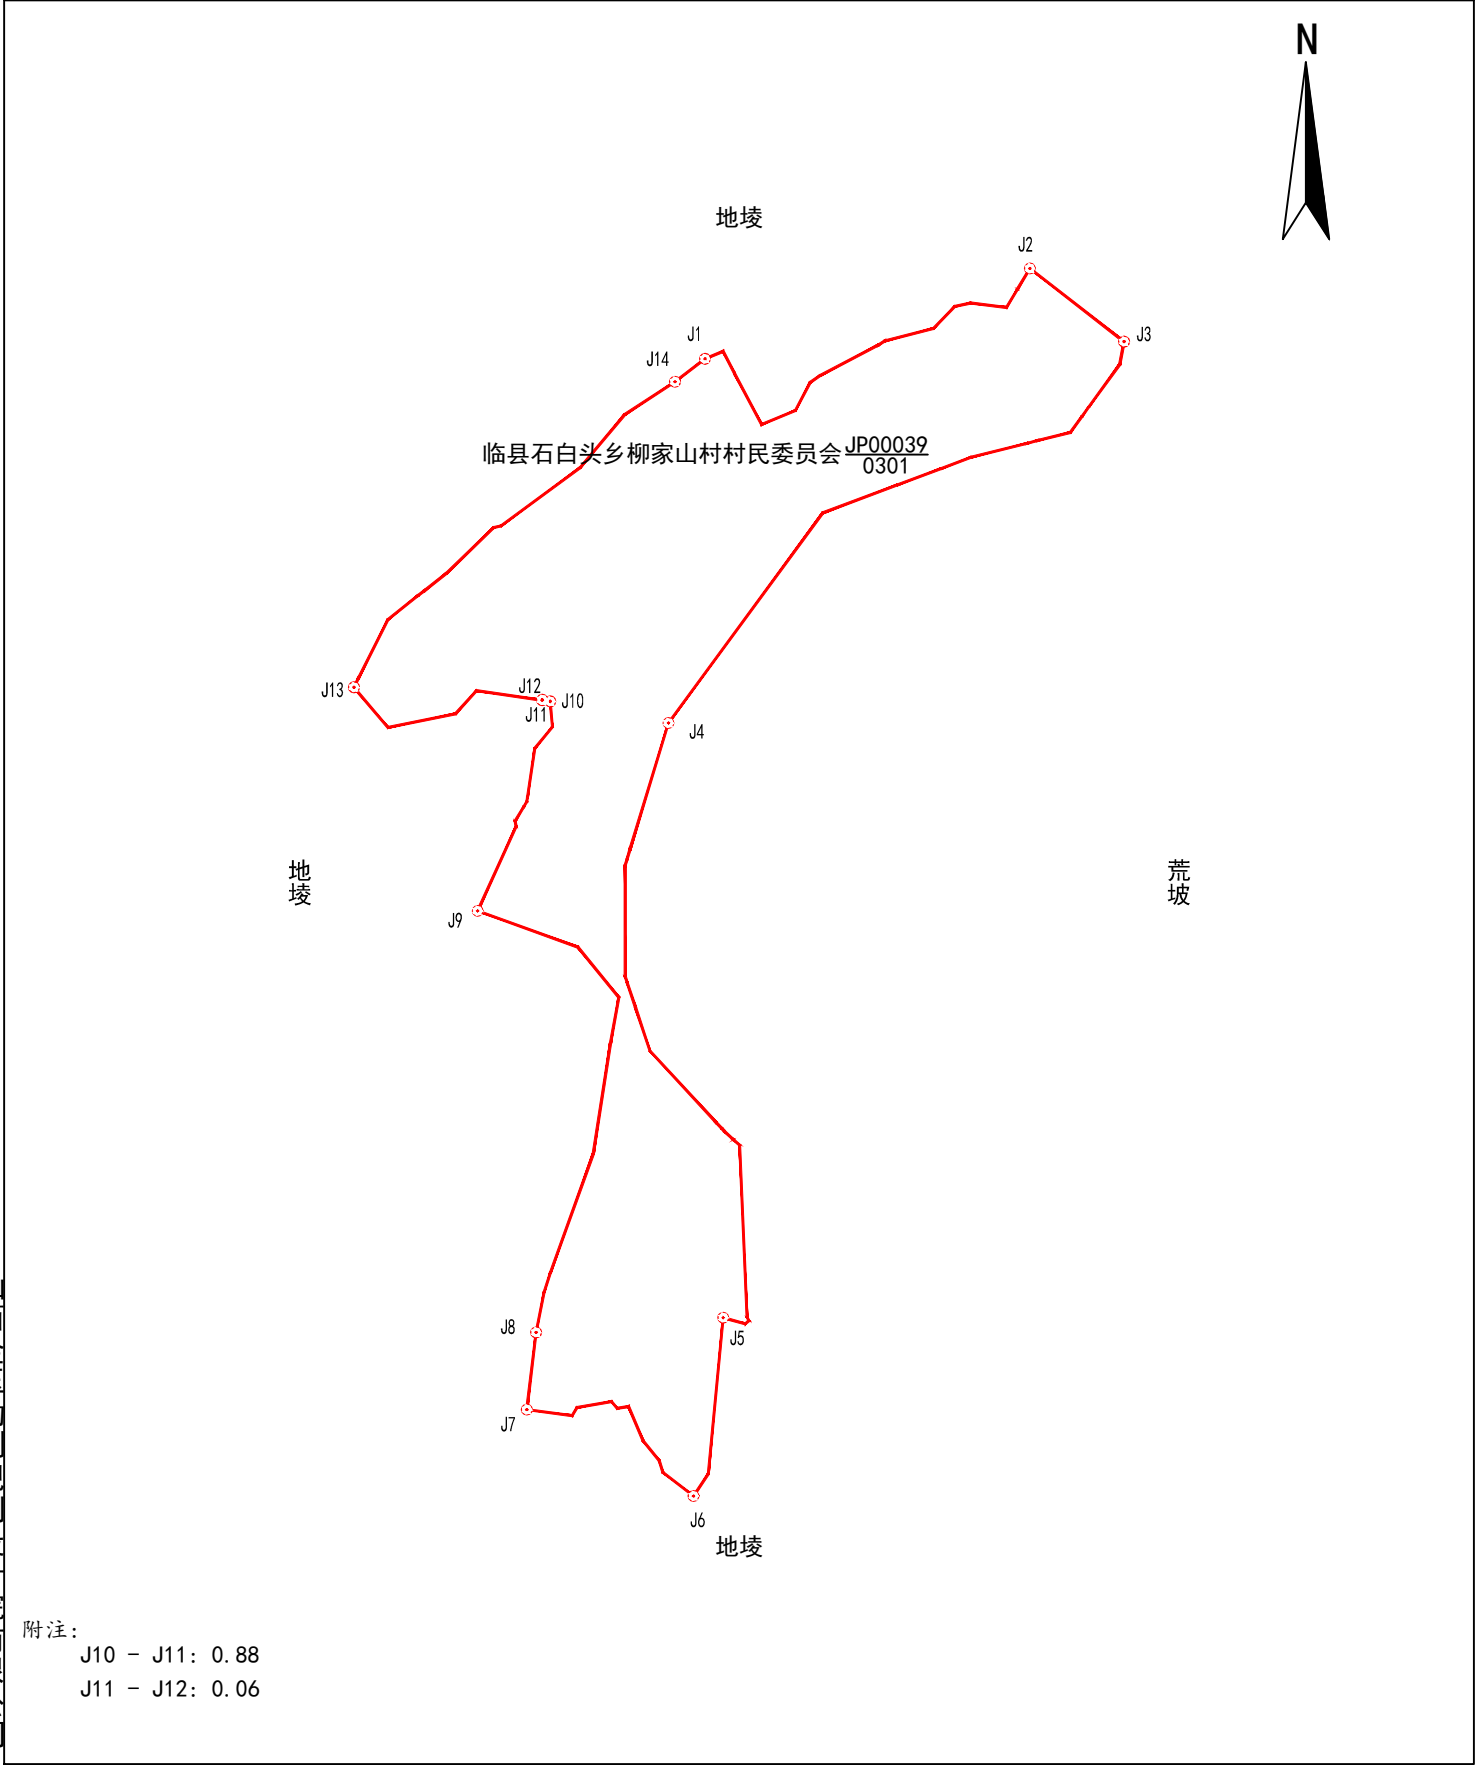

山西金玉勘测规划设计院有限公司