

宗 地 图


单位：m. 亩

宗地代码：141124204243JP00002

土地权利人：临县石白头乡曹峪坪村民委员会

所在图幅号：4196.00-37482.00, 4196.00-37481.00

宗地面积：6.42亩

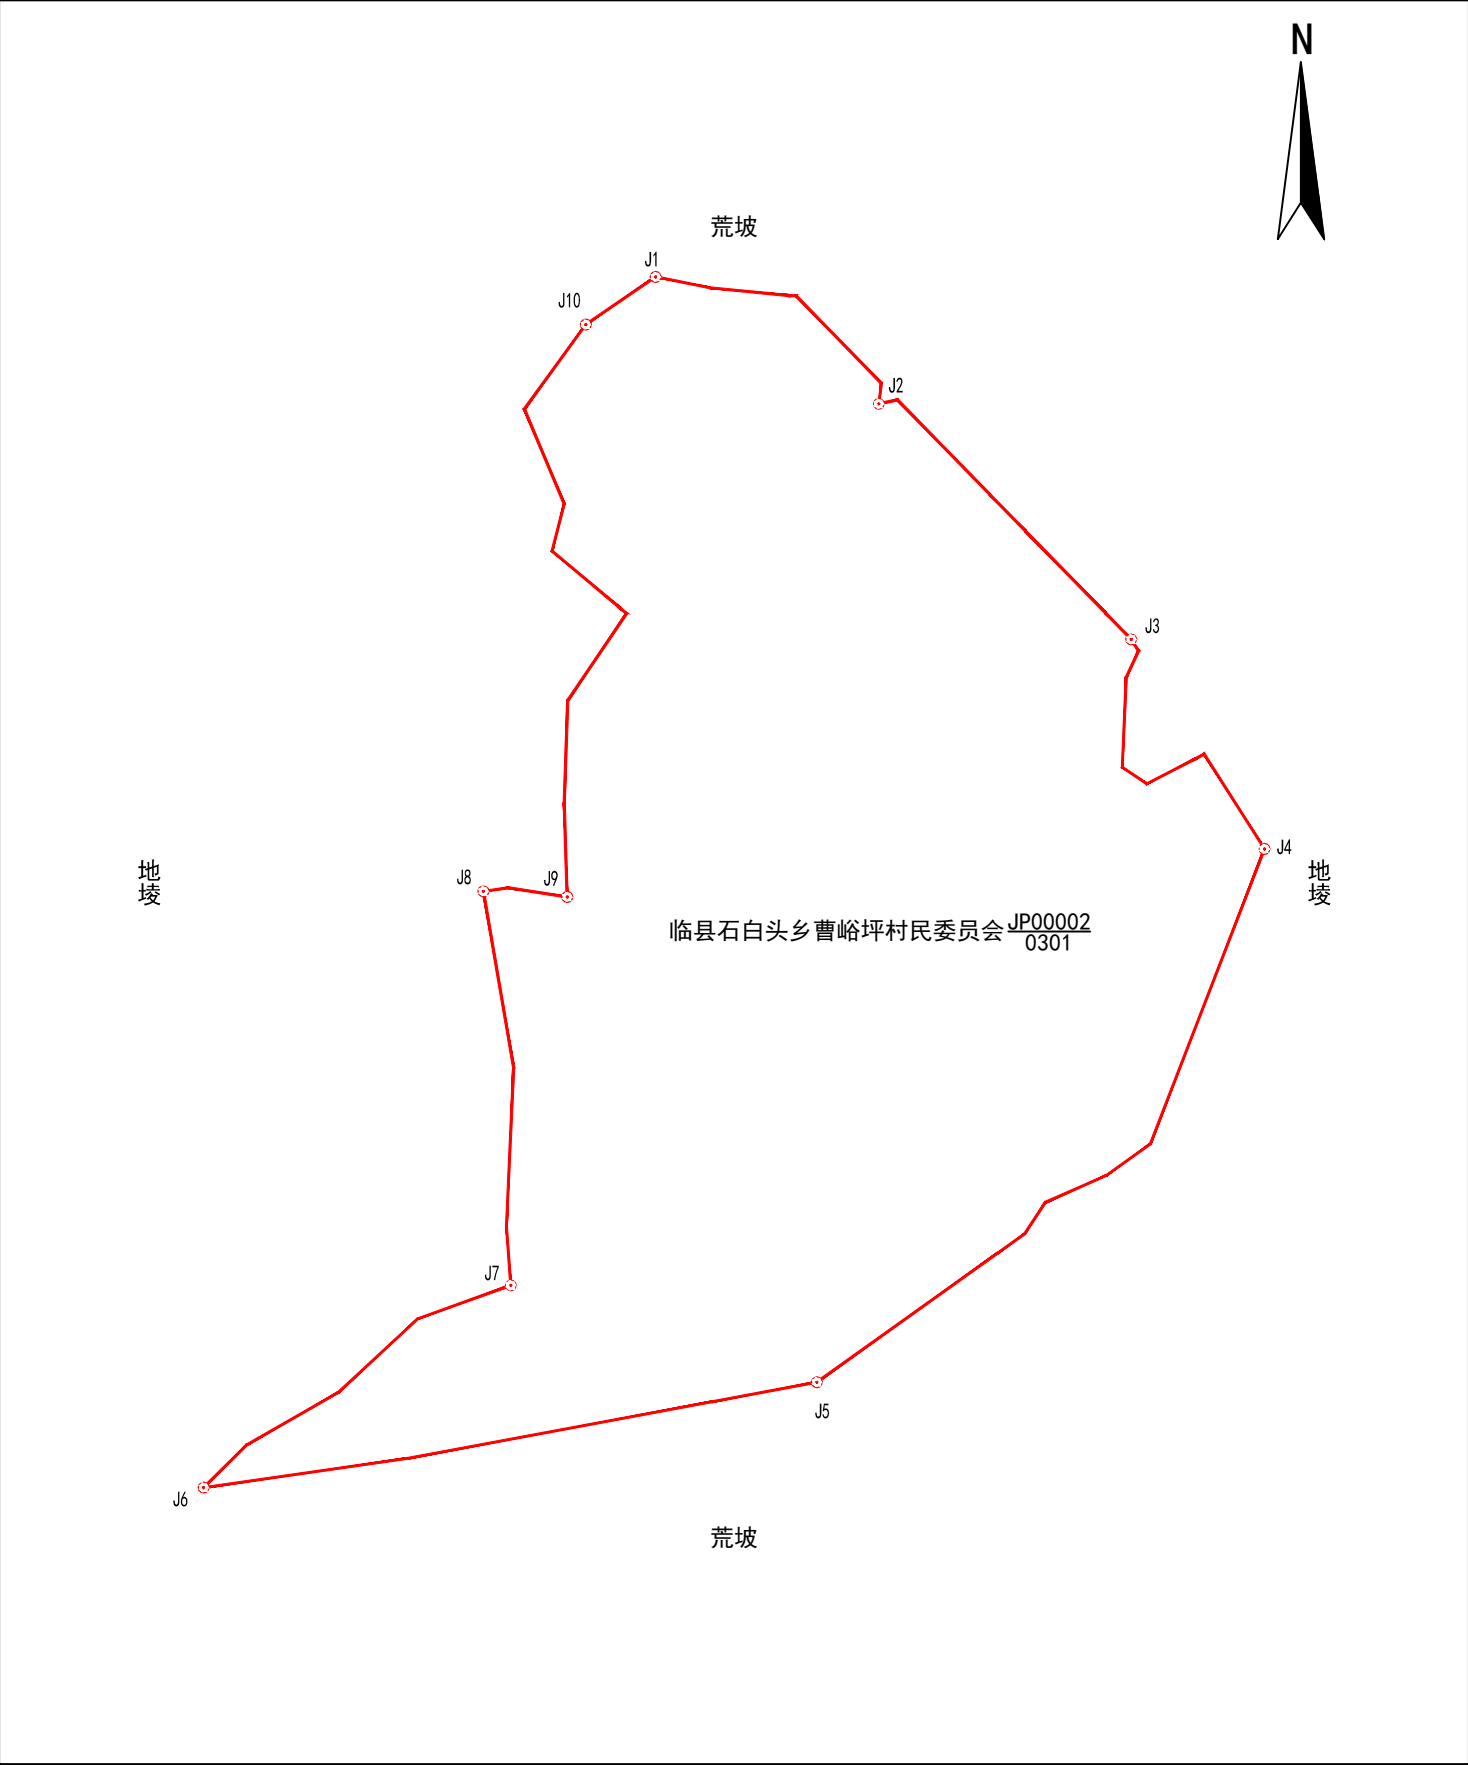

山西金玉勘测规划设计院有限公司