

宗 地 图


单位: m. 亩

宗地代码: 141124204243JP00003

土地权利人：临县石白头乡曹峪坪村民委员会

所在图幅号: 4196.00-37481.00, 4196.00-37482.00, 4197.00-37482.00

宗地面积：668.73亩

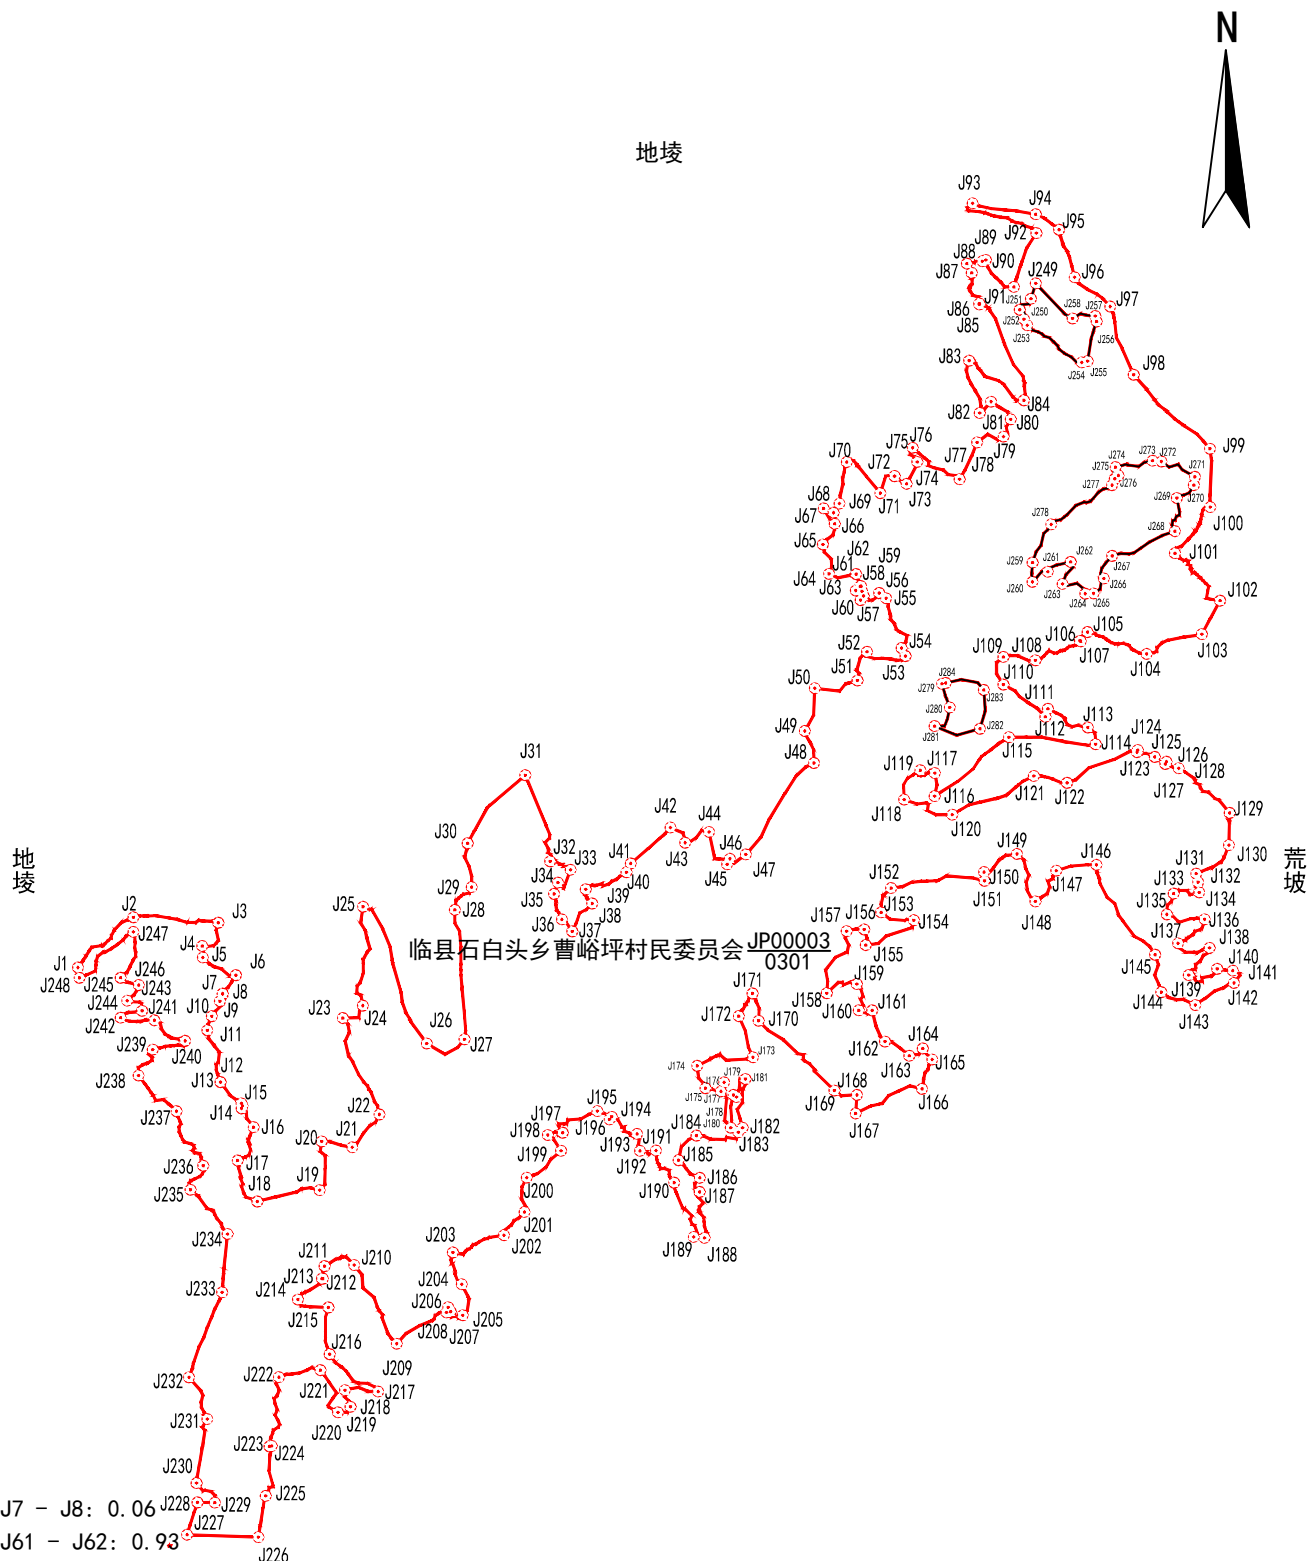

荒坡

临县石白头乡曹峪坪村民委员会 JP00003
0301

附注:

J7 - J8: 0.06 J228 J229 J225
J61 - J62: 0.93 J227 J226

J61 - J62: 0.93

J72 - J73: 0.31

J85 - J86: 1.08

J106 - J107: 1.14

J212 - J213: 1.12

地埭

山西金玉勘测规划设计院有限公司

2026年04月解析法测绘界址点

制图日期: 2026年04月08日

审核日期:2026年04月09日

1 : 9400

制图者：胡佳

审核者：王军军