

宗 地 图


单位: m. 亩

宗地代码: 141124204243JP00007

土地权利人: 临县石白头乡曹峪坪村民委员会

所在图幅号: 4196.00-37481.00, 4197.00-37481.00

宗地面积: 180.84亩

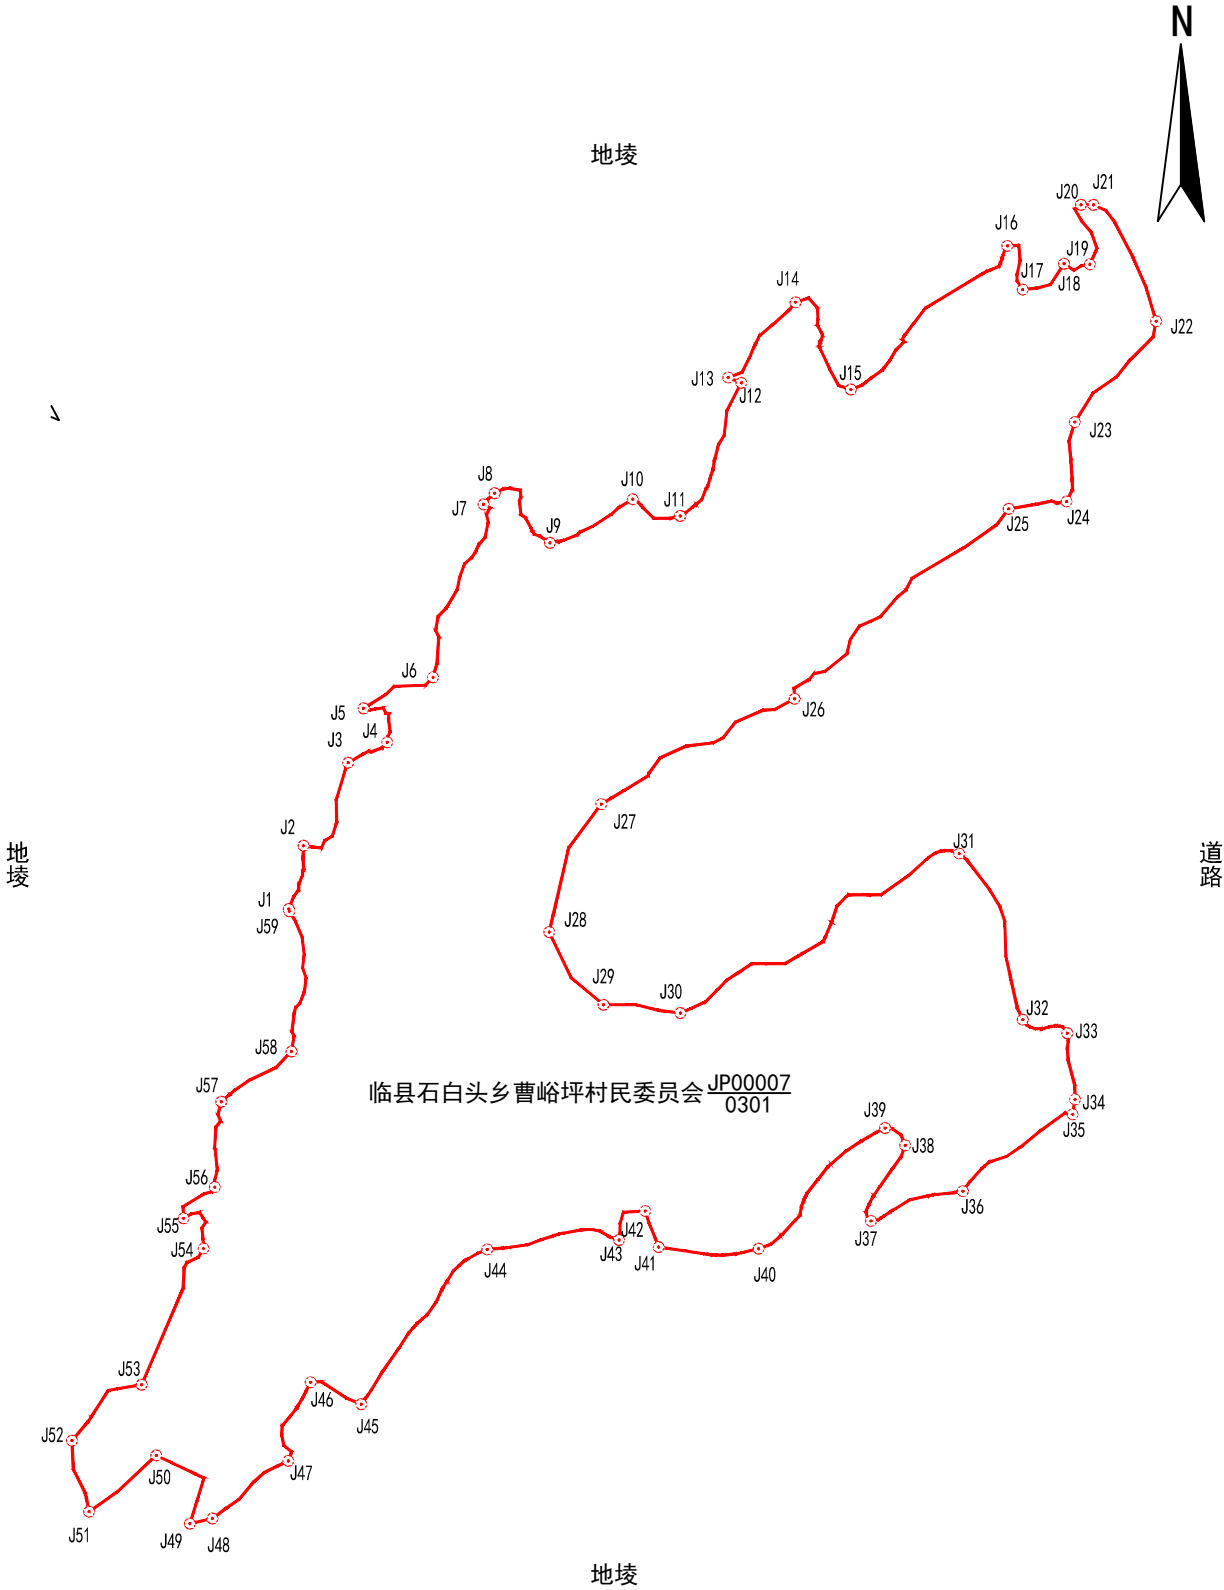

附注:
J59 - J1: 1.17

山西金玉勘测规划设计院有限公司