

宗地图


单位: m. 亩

宗地代码: 141124204243JP00008

土地权利人: 临县石白头乡曹峪坪村民委员会

所在图幅号: 4197.00-37481.00

宗地面积: 137.92亩

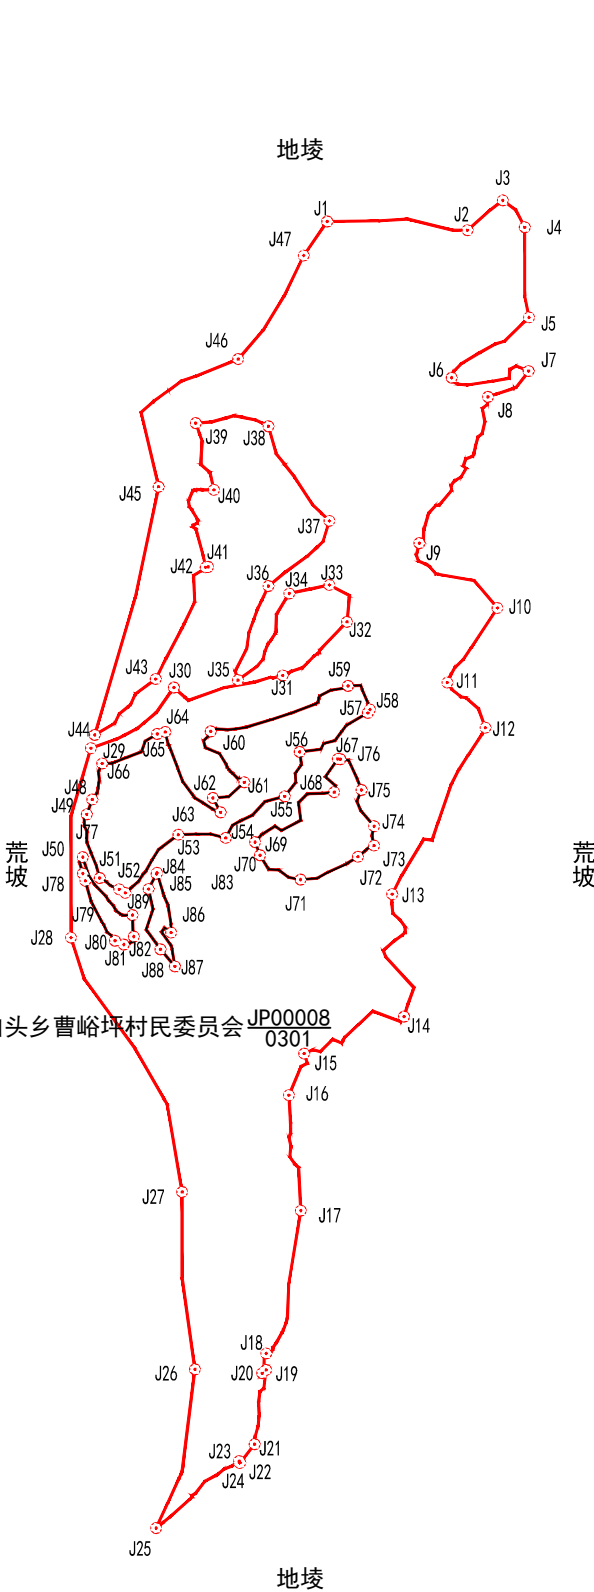

附注:
J22 - J23: 0.39
J23 - J24: 1.20
J89 - J84: 0.80

2026年04月解析法测绘界址点
制图日期: 2026年04月08日
审核日期: 2026年04月09日

1:5200

制图者: 胡佳
审核者: 王军军

山西金玉勘测规划设计院有限公司