

宗地图


单位: m. 亩

宗地代码: 141124204243JP00044

土地权利人: 临县石白头乡曹峪坪村民委员会

所在图幅号: 4193.00-37480.00, 4194.00-37480.00, 4193.00-37481.00

宗地面积: 44.46亩

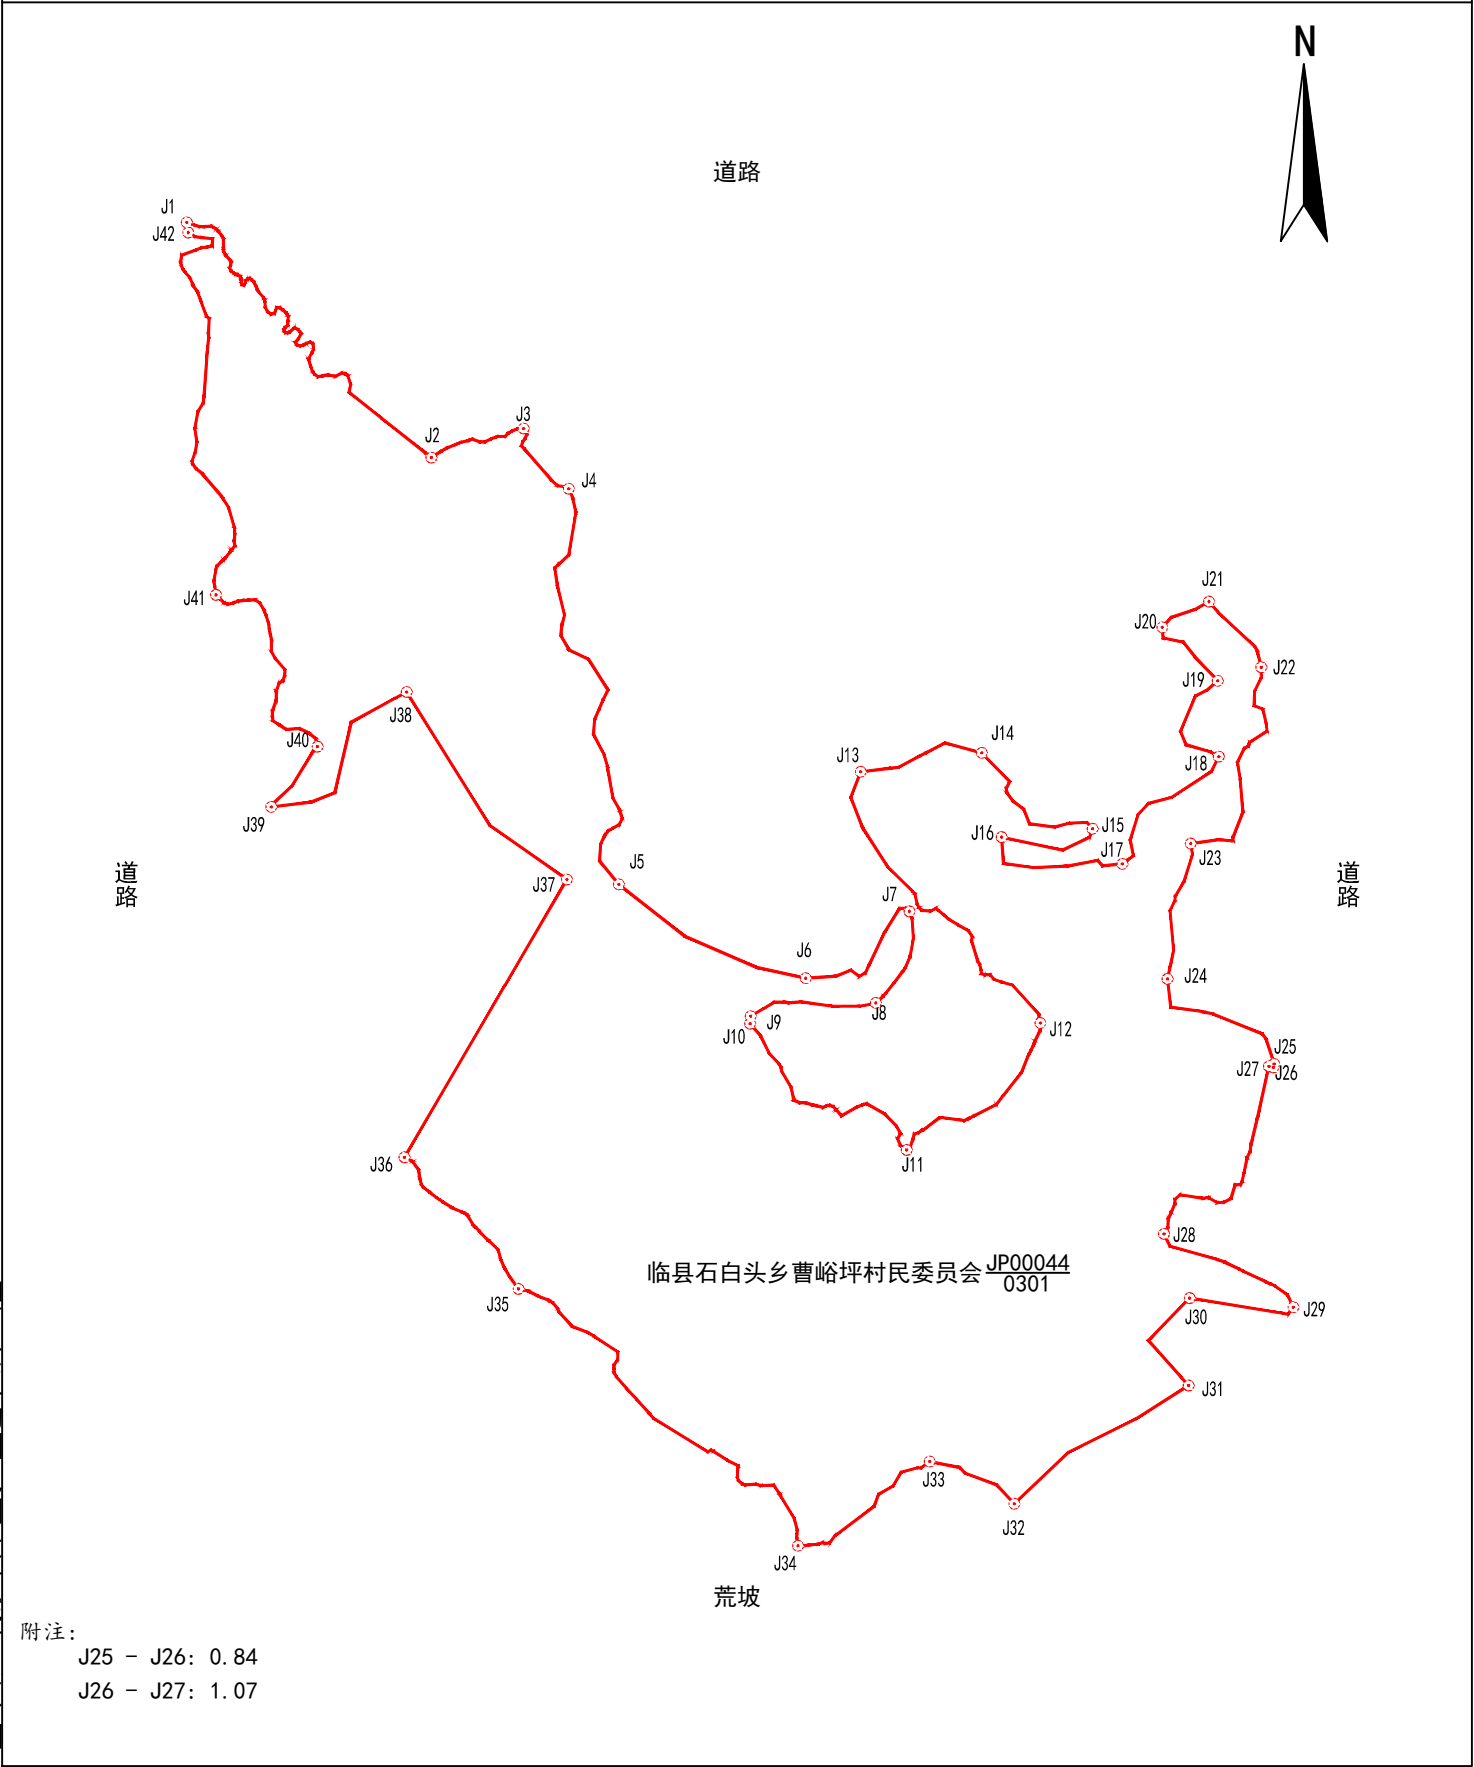

山西金玉勘测规划设计院有限公司

2026年04月解析法测绘界址点
制图日期: 2026年04月08日
审核日期: 2026年04月09日

1:2000

制图者: 胡佳
审核者: 王军军