

宗地图


单位: m. 亩

宗地代码: 141124204243JP00050

土地权利人: 临县石白头乡曹峪坪村民委员会

所在图幅号: 4199.00-37481.00

宗地面积: 1.33亩

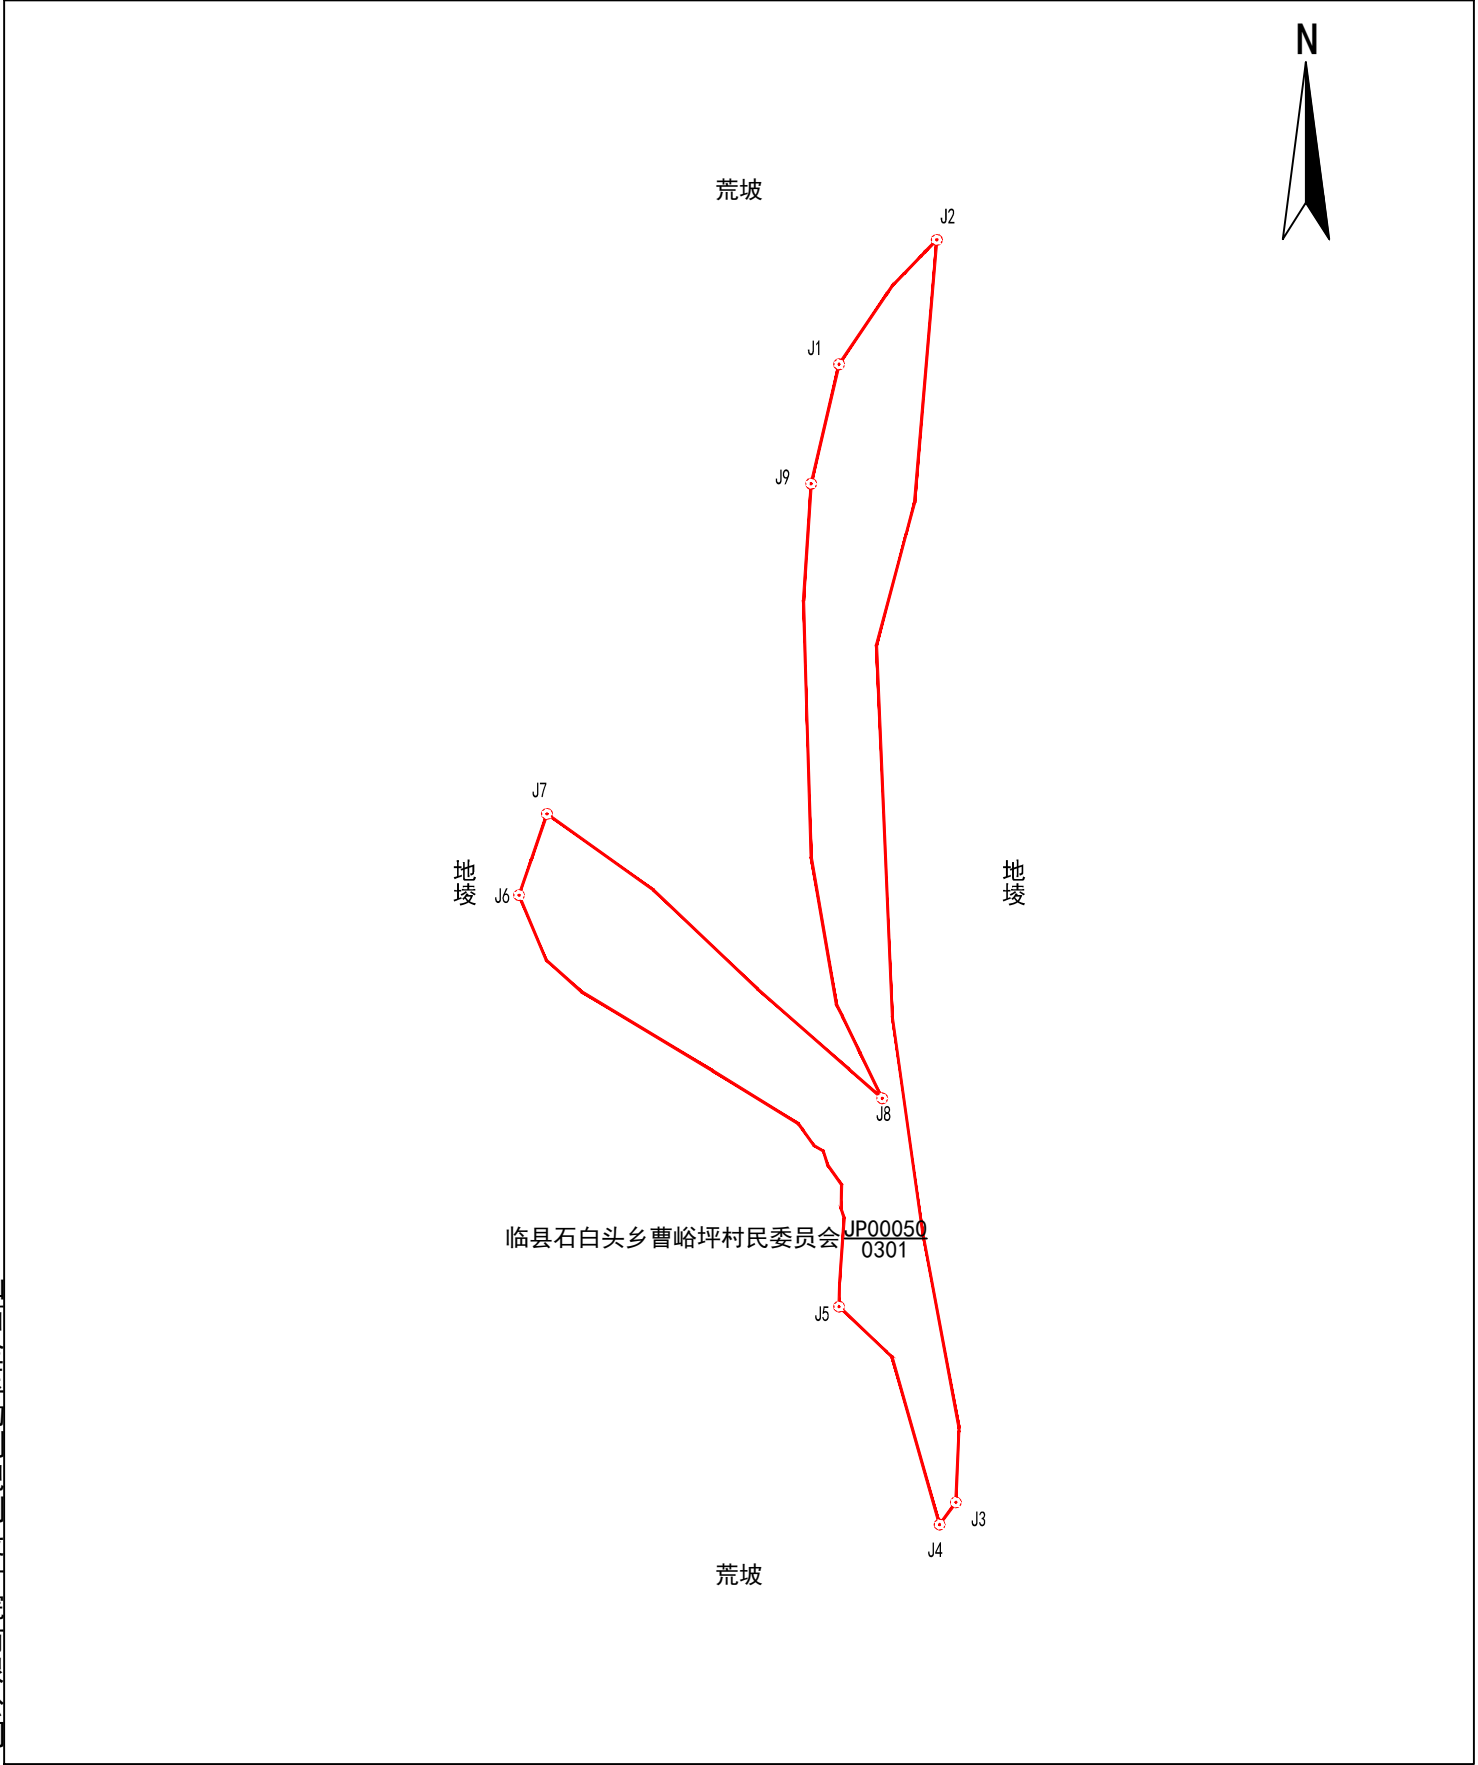

山西金玉勘测规划设计院有限公司