

宗 地 图


单位：m. 亩

宗地代码：141124204243JP00051

土地权利人：临县石白头乡曹峪坪村民委员会

所在图幅号：4199.00-37481.00

宗地面积：3.41亩

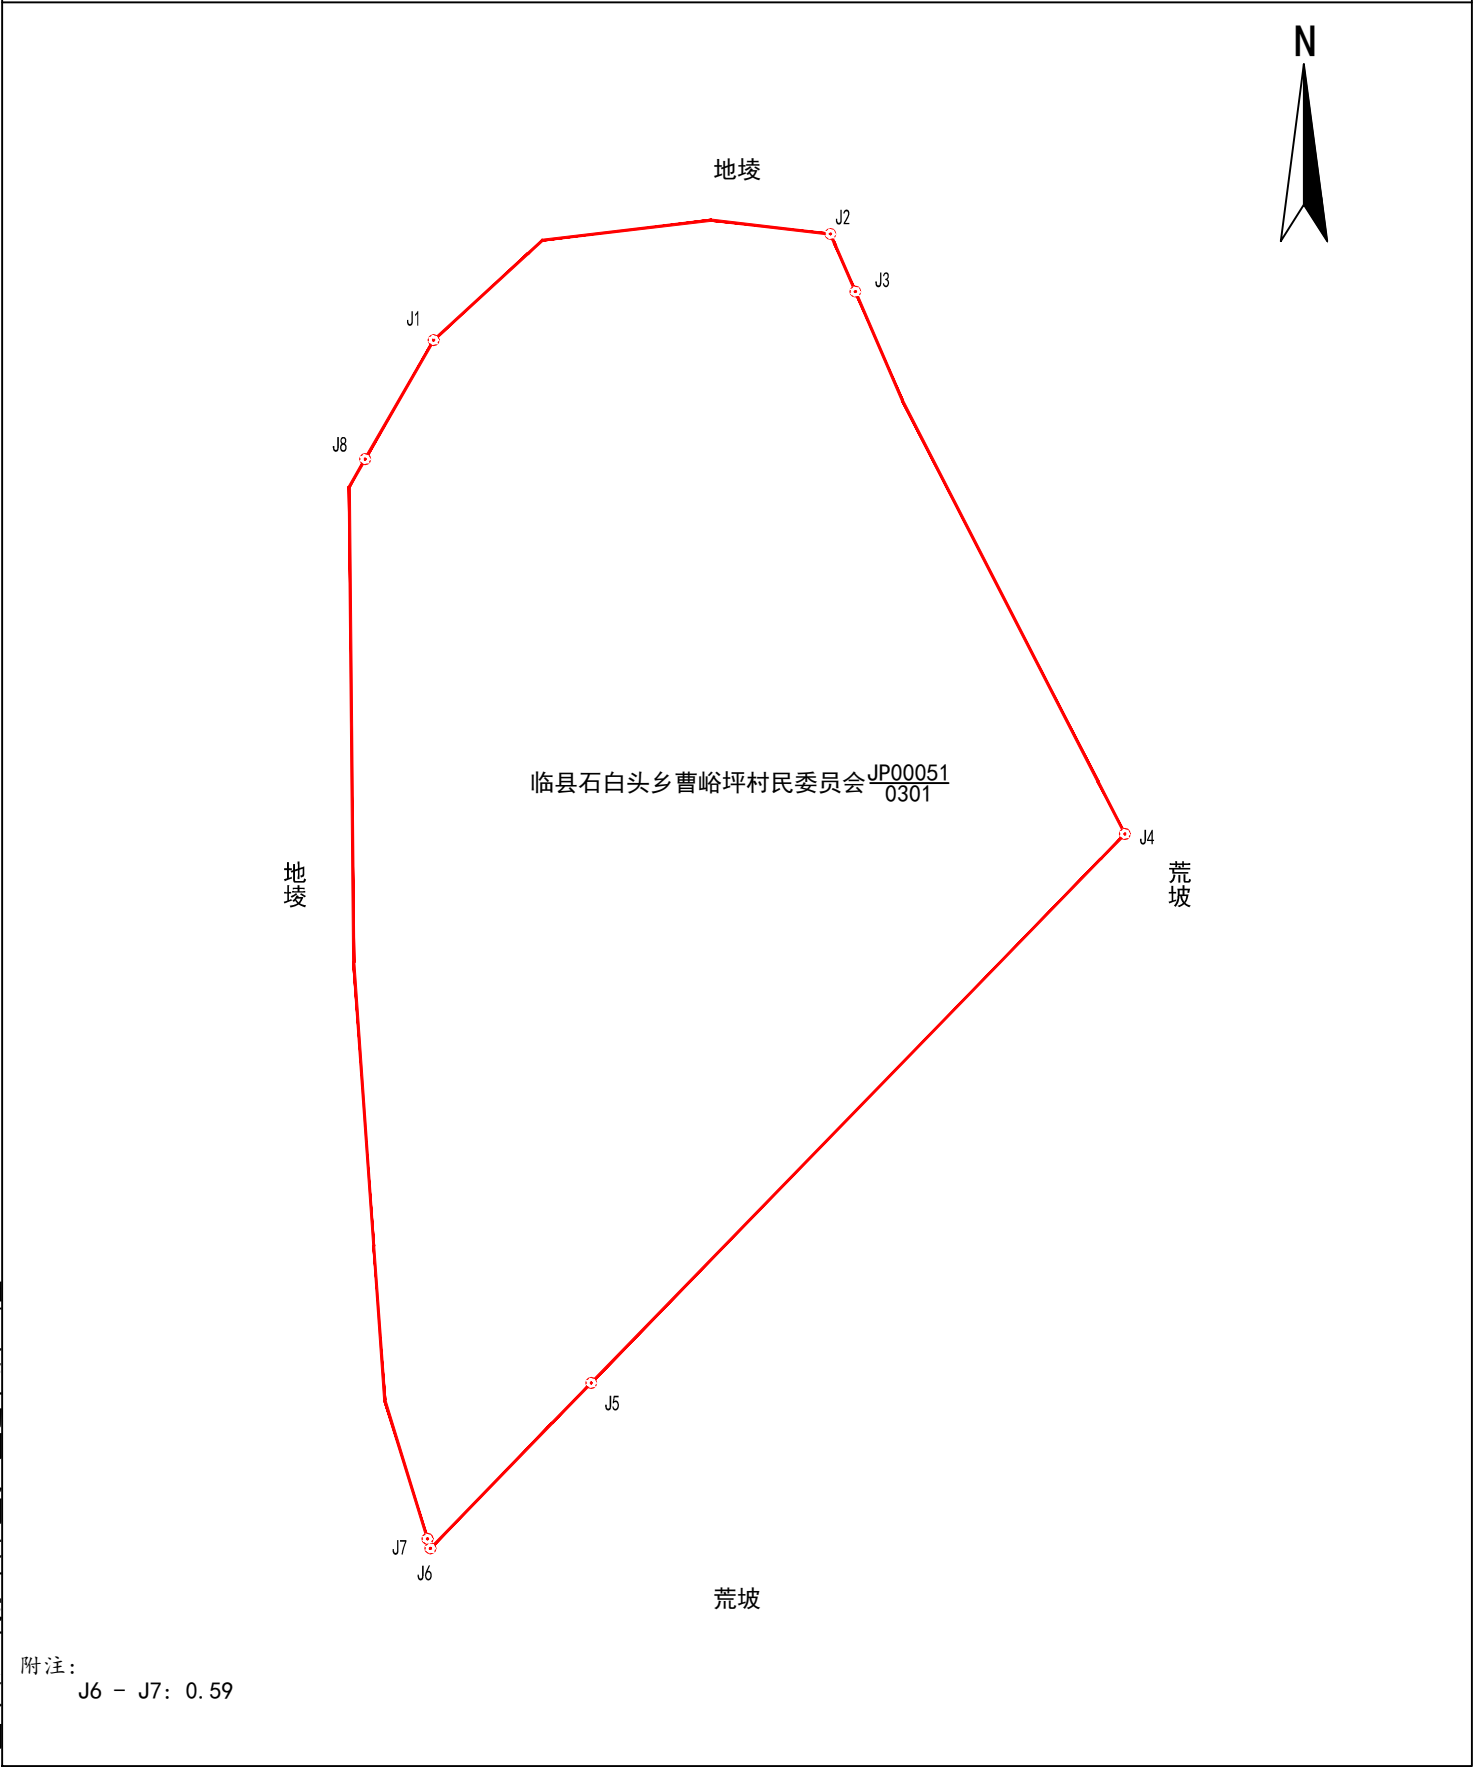

山西金玉勘测规划设计院有限公司

2026年04月解析法测绘界址点
制图日期：2026年04月08日
审核日期：2026年04月09日

1:500

制图者：胡佳
审核者：王军军