

宗地图


单位: m. 亩

宗地代码: 141124204243JP00054

土地权利人: 临县石白头乡曹峪坪村民委员会

所在图幅号: 4199.00-37481.00

宗地面积: 98.60亩

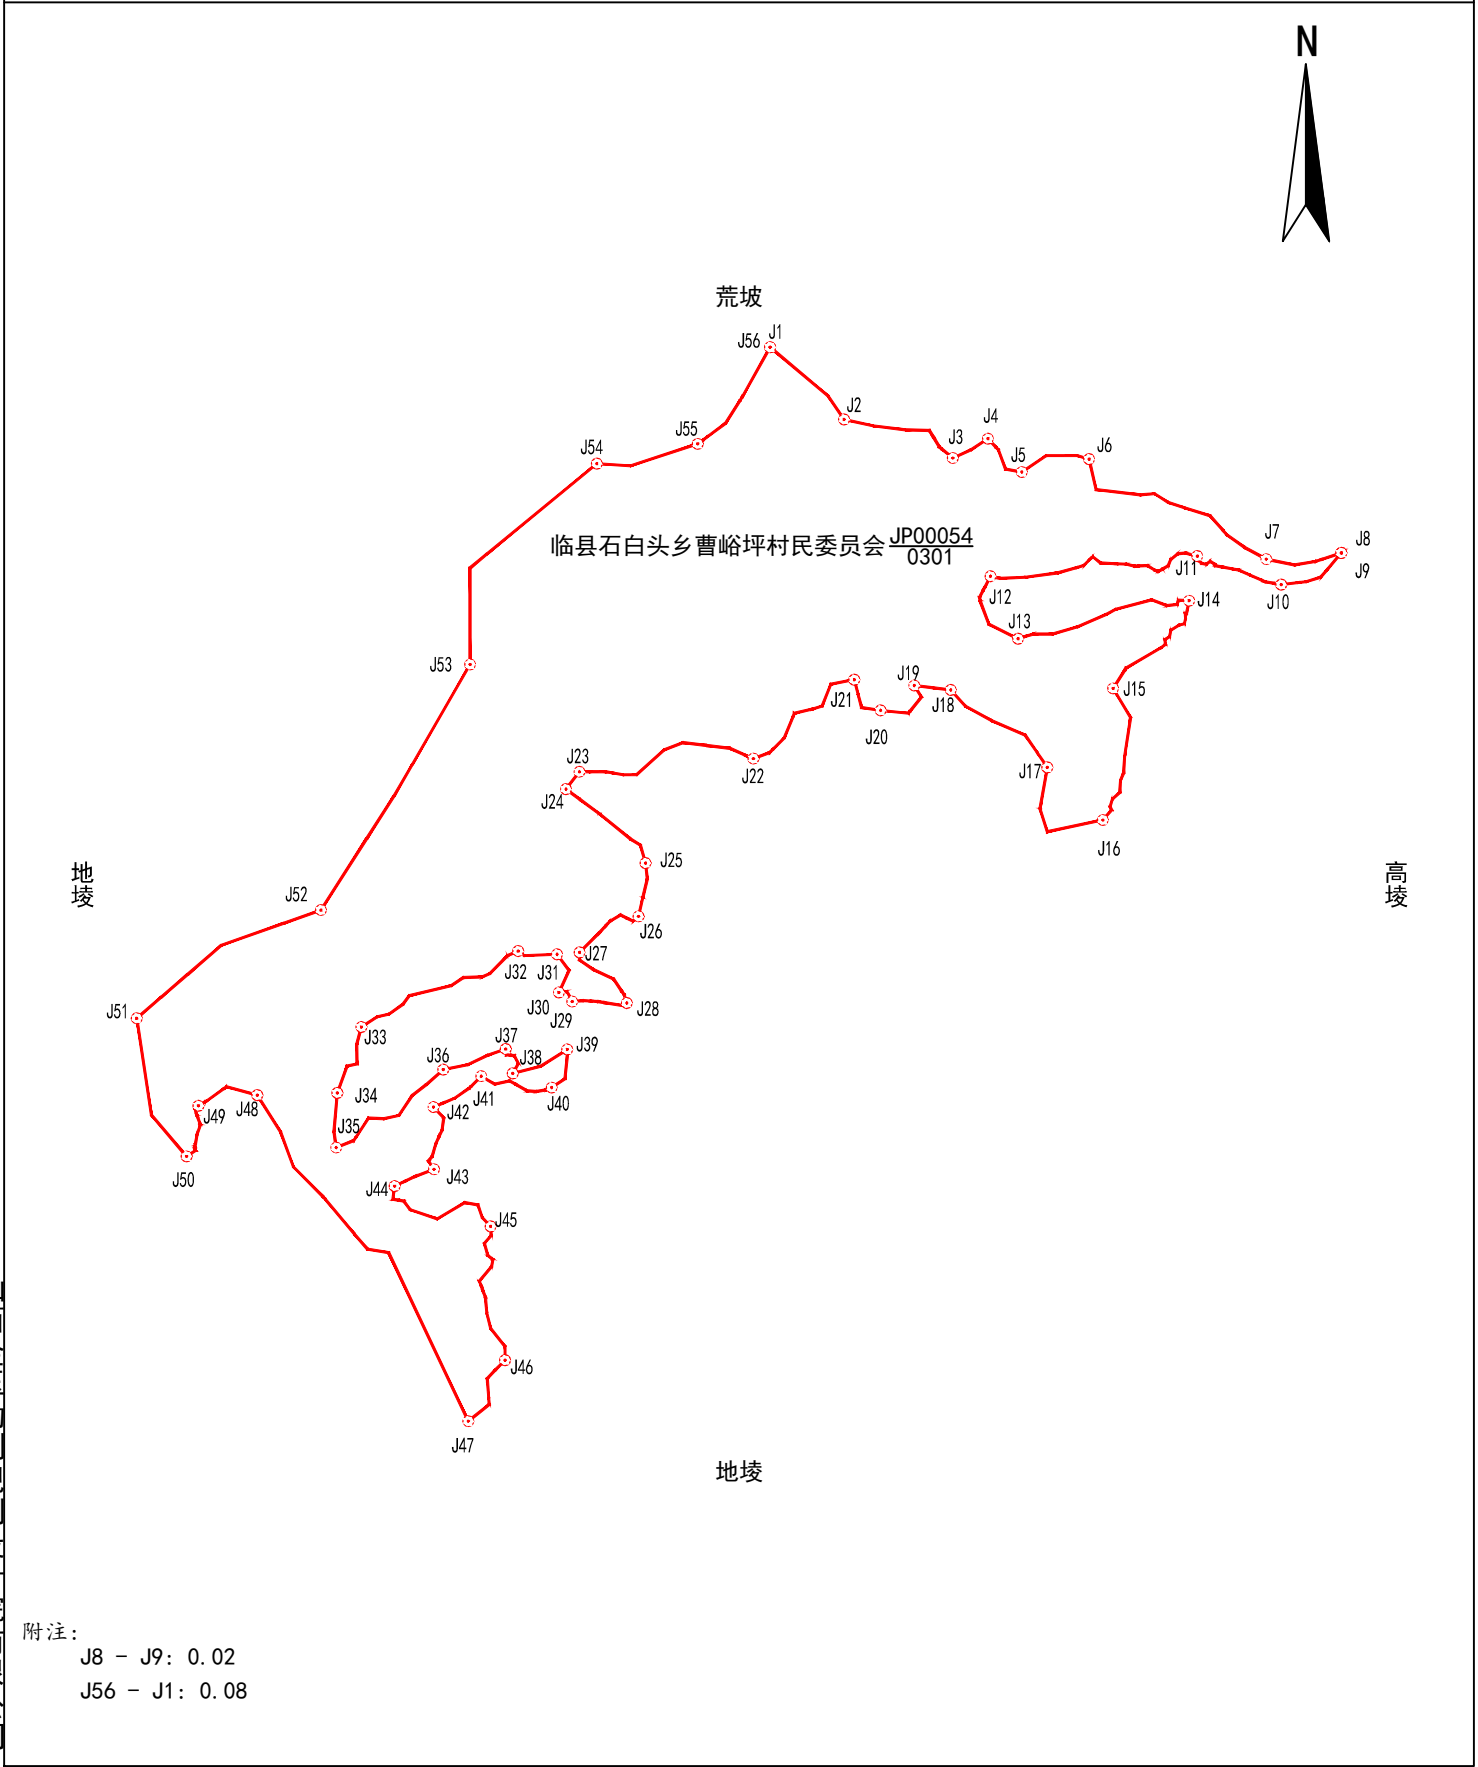

2026年04月解析法测绘界址点

制图日期: 2026年04月08日

审核日期: 2026年04月09日

1:3800

制图者: 胡佳

审核者: 王军军