

# 宗地 图


单位: m. 亩

宗地代码: 141124204243JP00060

土地权利人：临县石白头乡曹峪坪村民委员会

所在图幅号: 4197.00-37481.00, 4198.00-37481.00, 4198.00-37482.00, 4199.00-37482.00, 4197.00-37482.00

宗地面积：445.98亩

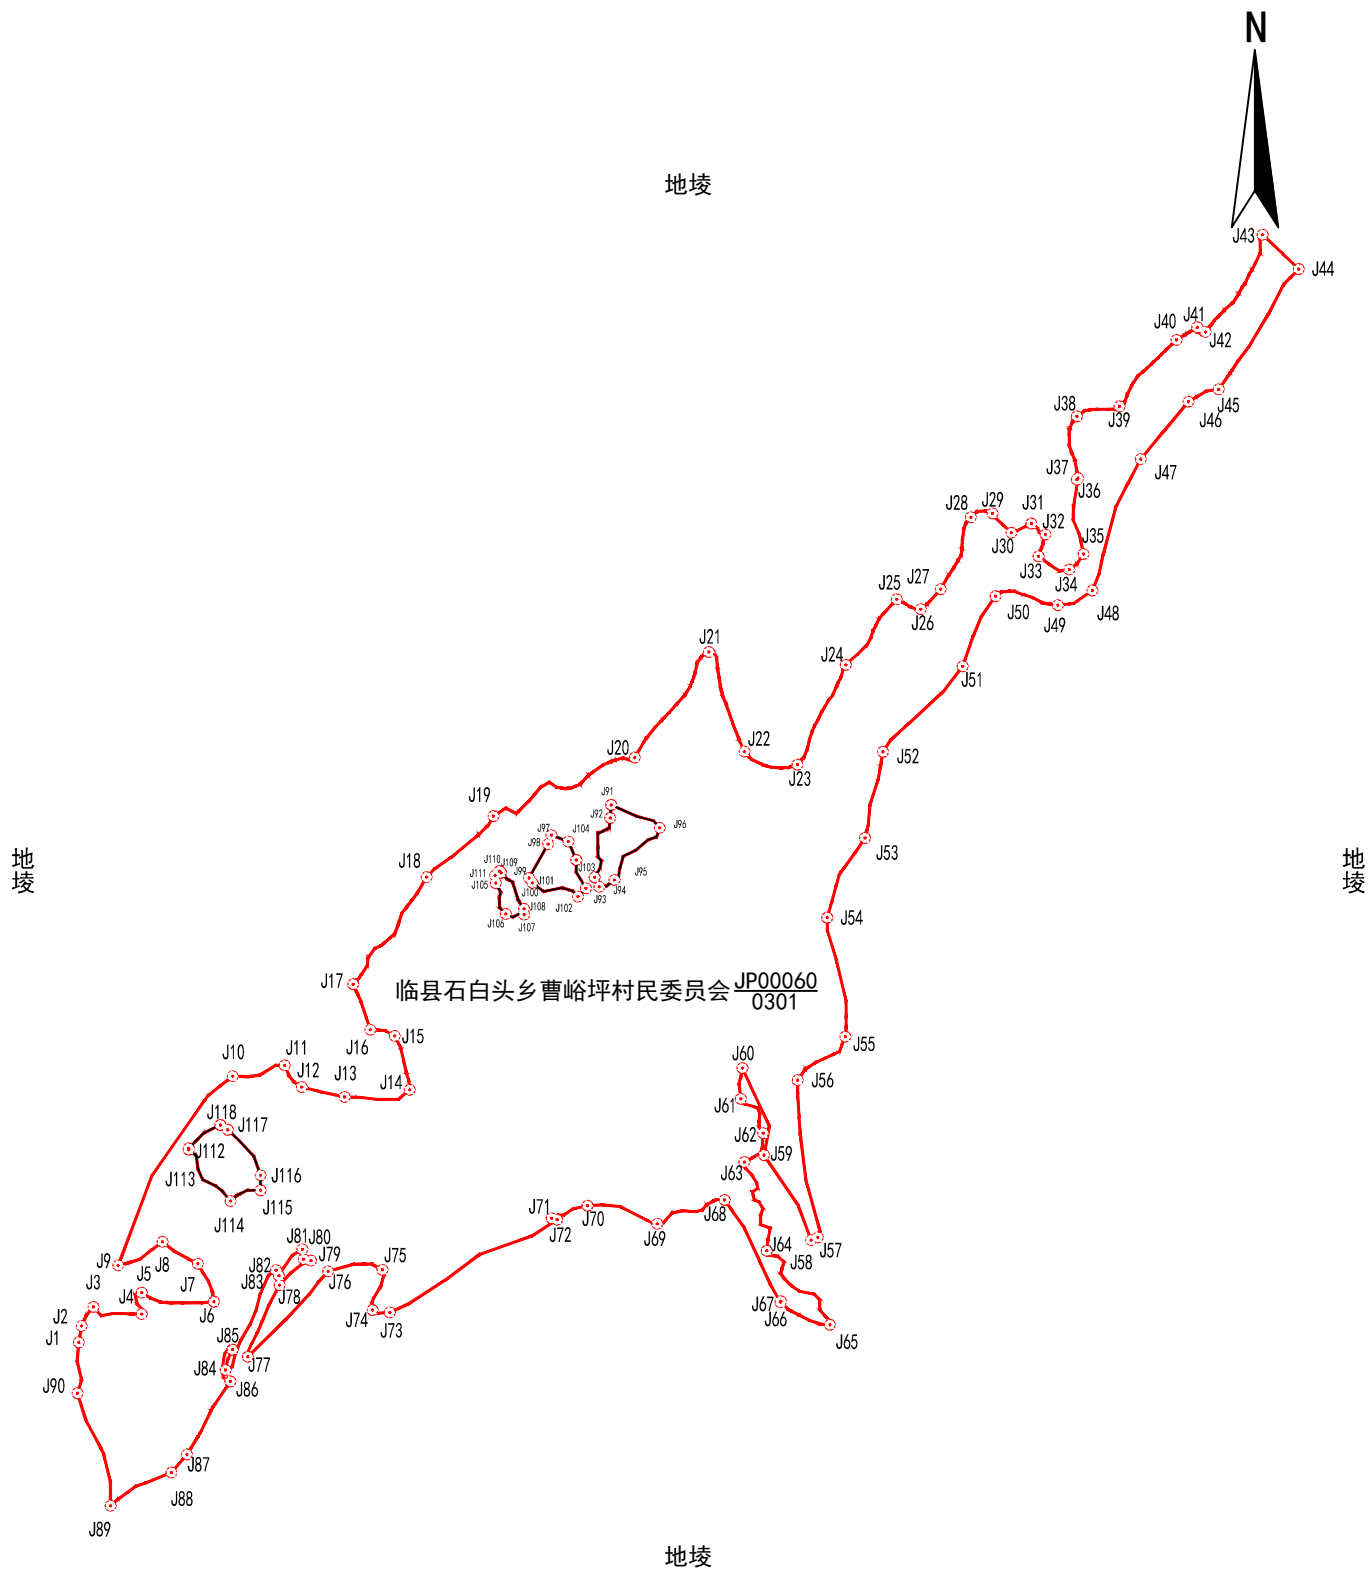

附注:  
J66 - J67: 1.03  
J112 - J113: 1.23

2026年04月解析法测绘界址点  
制图日期:2026年04月08日  
审核日期:2026年04月09日

1 : 8300

制图者：胡佳  
审核者：王军军

山西金玉勘测规划设计院有限公司