

宗地图


单位: m. 亩

宗地代码: 141124204243JP00063

土地权利人: 临县石白头乡曹峪坪村民委员会

所在图幅号: 4199.00-37482.00, 4198.00-37482.00

宗地面积: 57.88亩

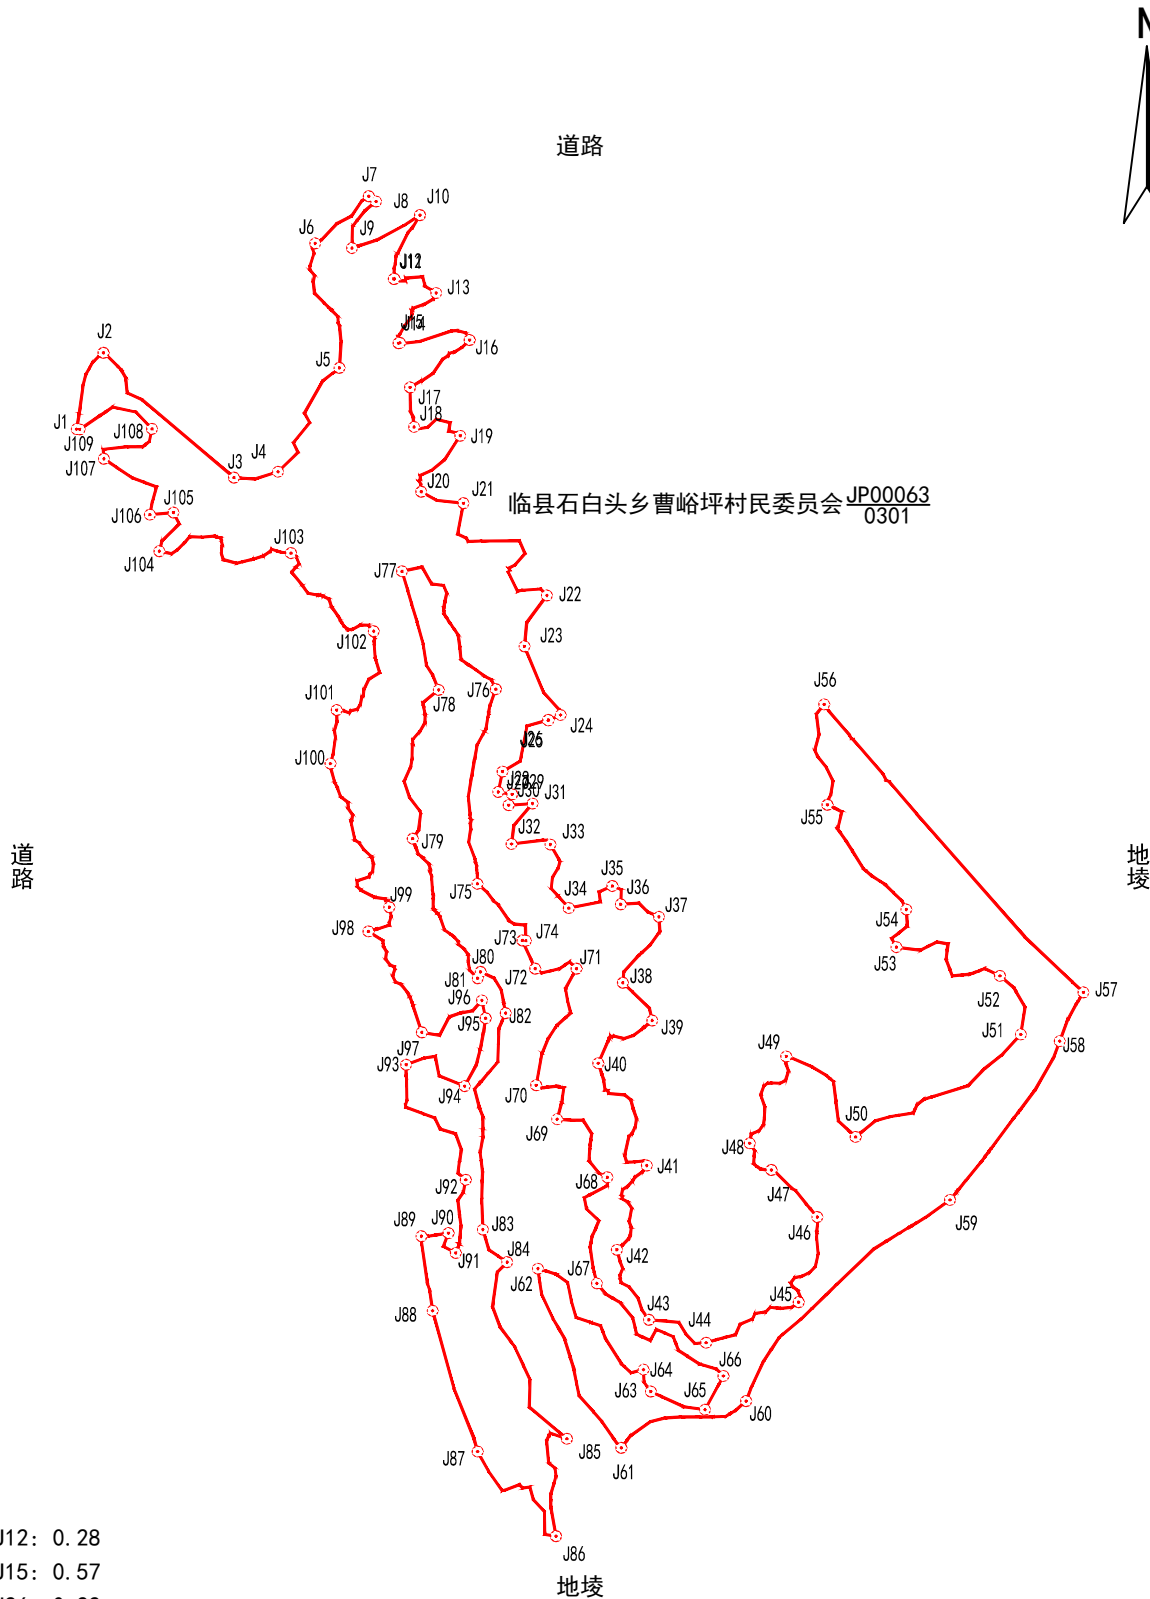

附注:

- J11 - J12: 0.28
- J14 - J15: 0.57
- J25 - J26: 0.22
- J73 - J74: 1.43
- J109 - J1: 1.23

山西金玉勘测规划设计院有限公司

2026年04月解析法测绘界址点

制图日期: 2026年04月08日

审核日期: 2026年04月09日

1:3400

制图者: 胡佳

审核者: 王军军