

宗 地 图


单位：m. 亩

宗地代码：141124204243JP00066

土地权利人：临县石白头乡曹峪坪村民委员会

所在图幅号：4197.00-37481.00, 4198.00-37481.00

宗地面积：57.38亩

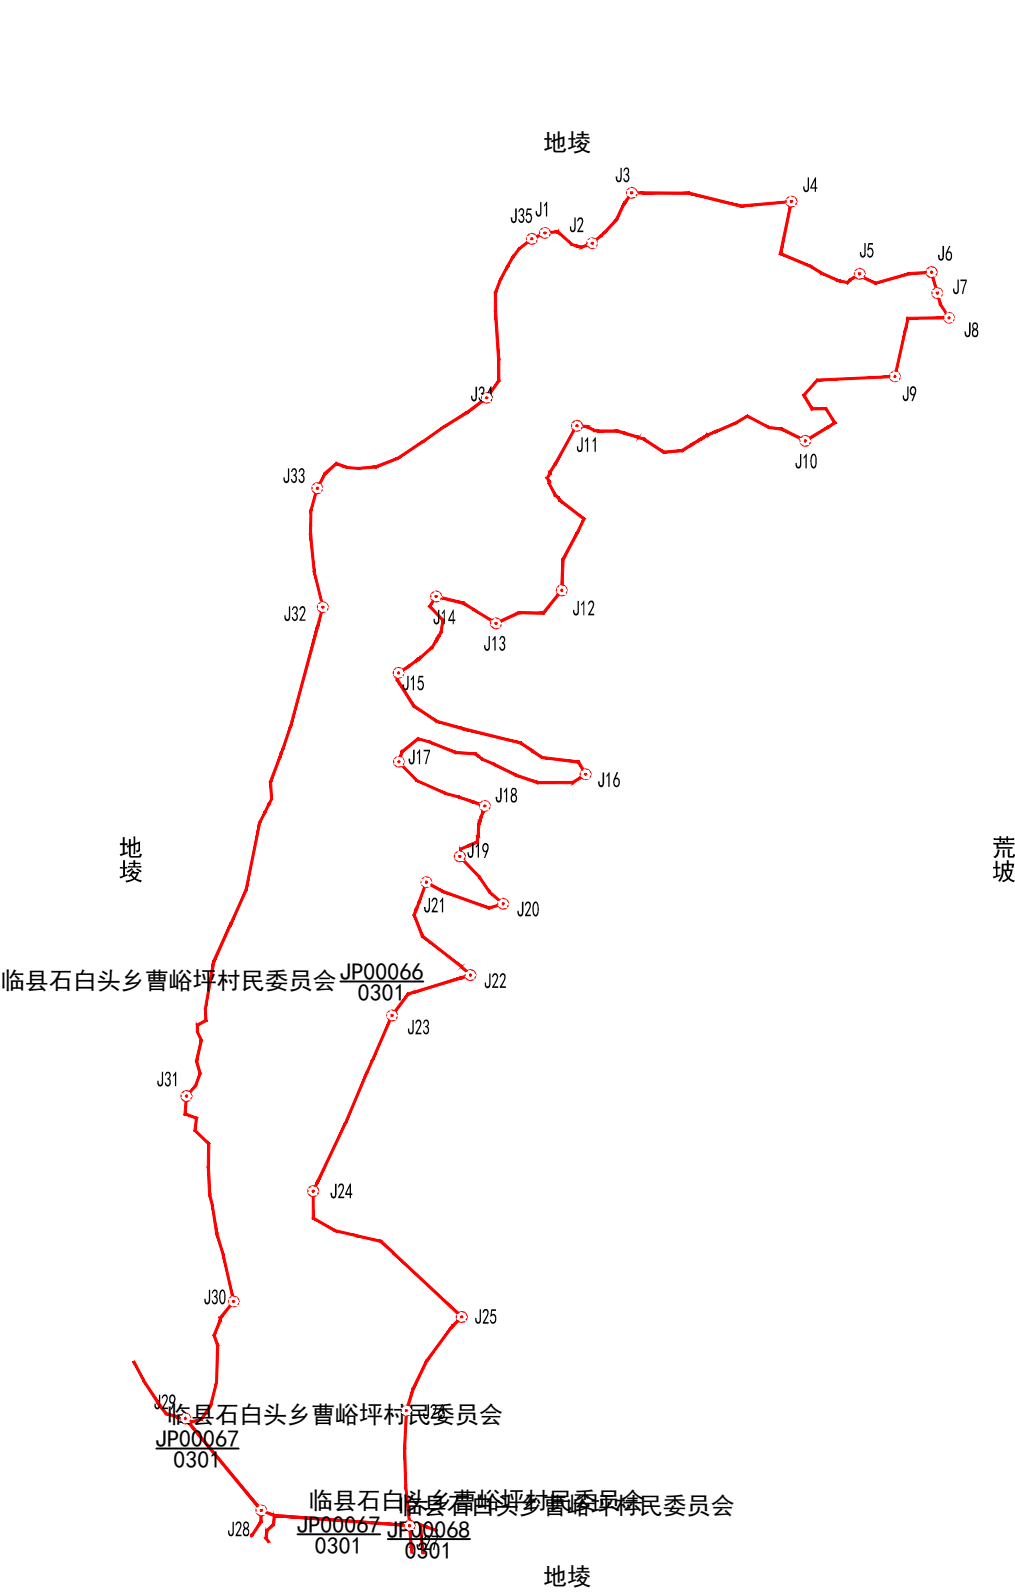

山西金玉勘测规划设计院有限公司