

宗 地 图


单位：m. 亩

宗地代码：141124204243JP00069

土地权利人：临县石白头乡曹峪坪村民委员会

所在图幅号：4199.00-37481.00, 4198.00-37481.00

宗地面积：20.89亩

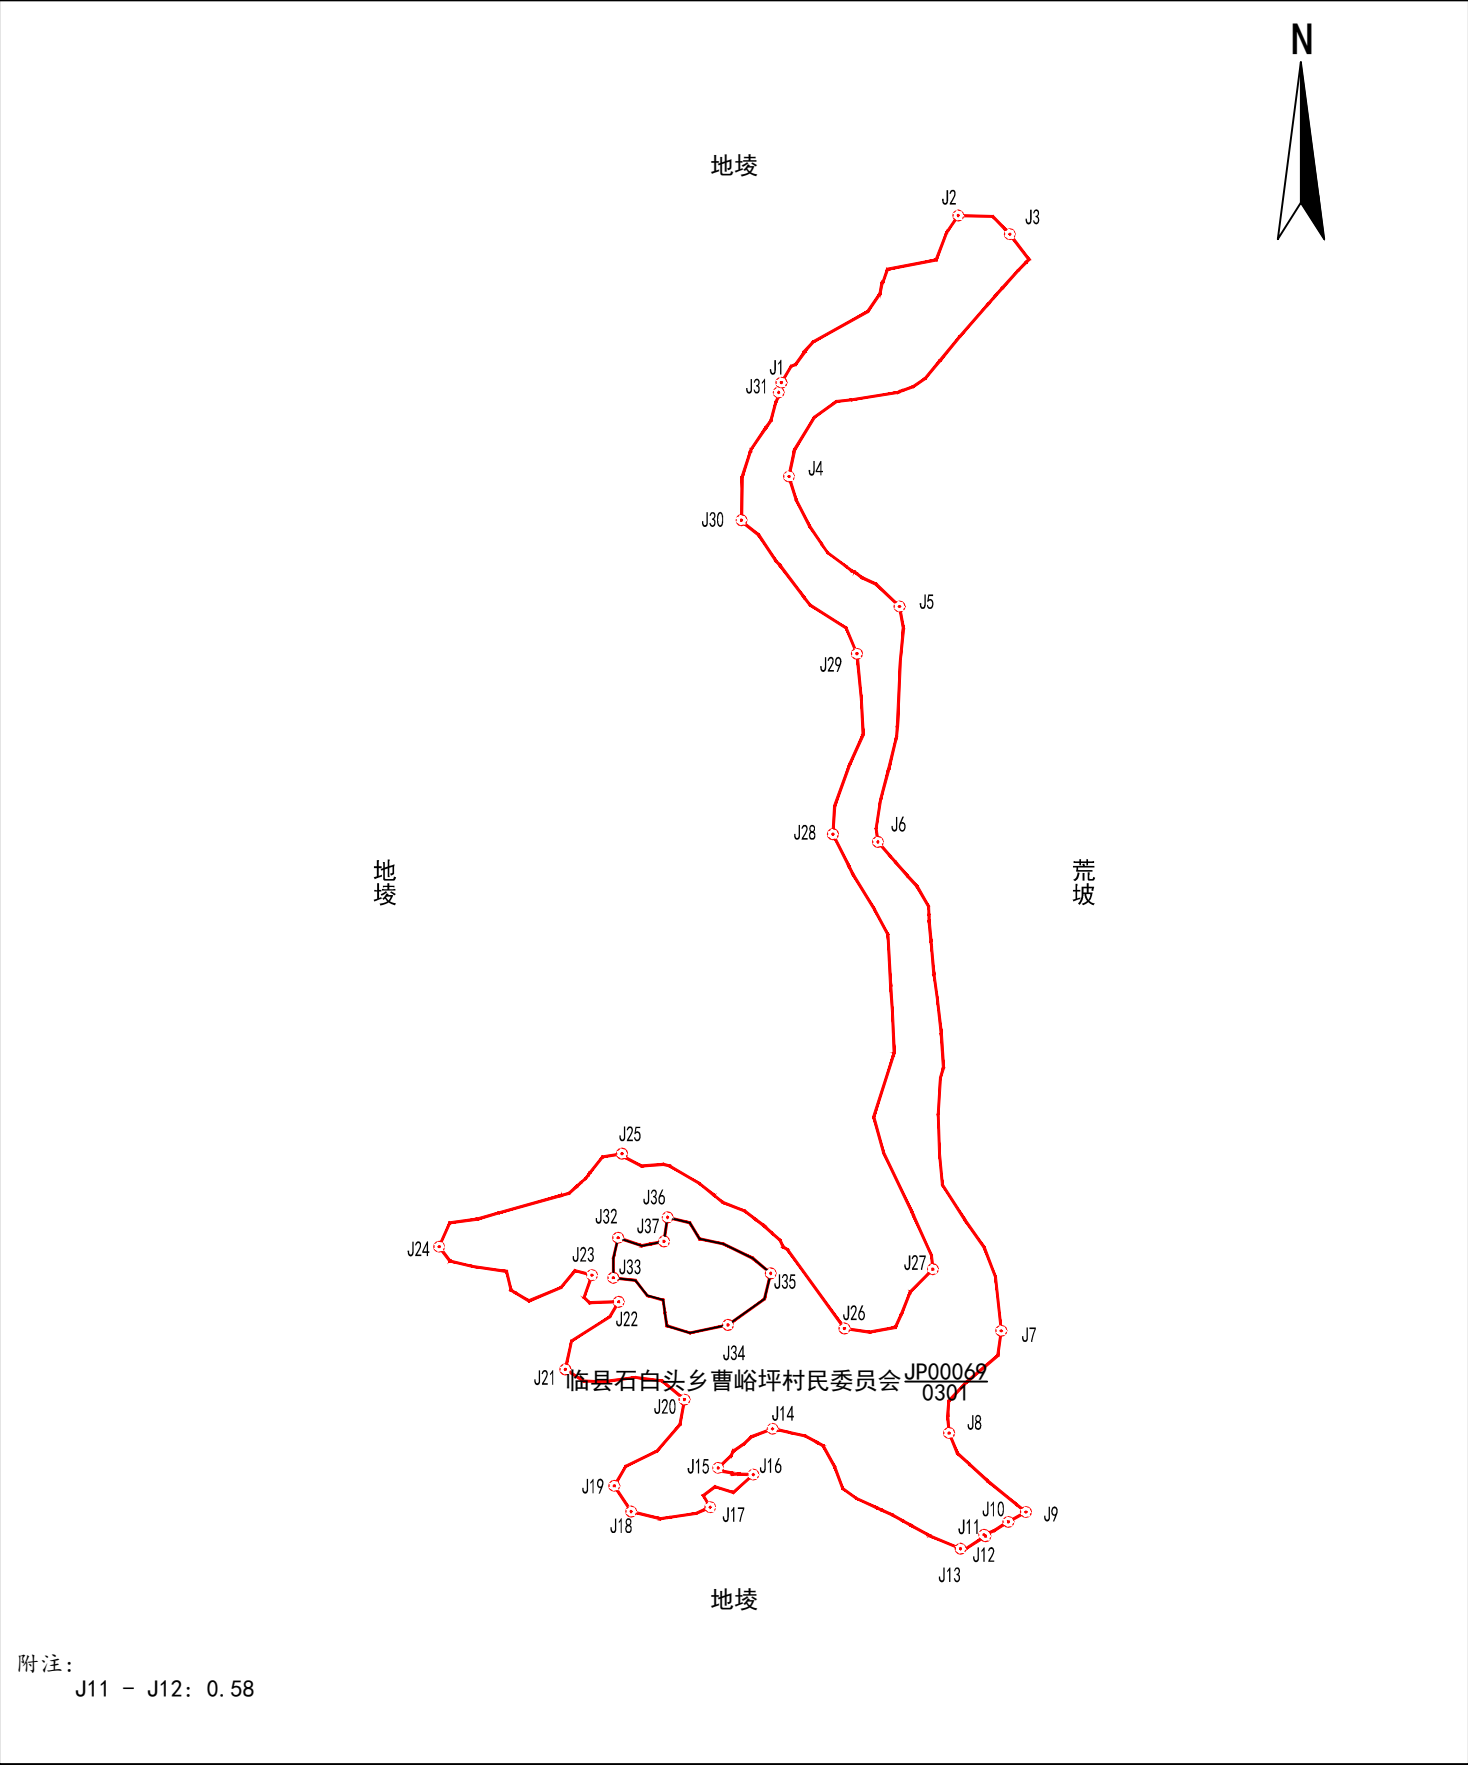

山西金玉勘测规划设计院有限公司