

宗地图


单位: m. 亩

宗地代码: 141124205204JP00002

土地权利人: 临县雷家碛乡雷家碛村民委员会

所在图幅号: 4212.00-37478.00

宗地面积: 9.15亩

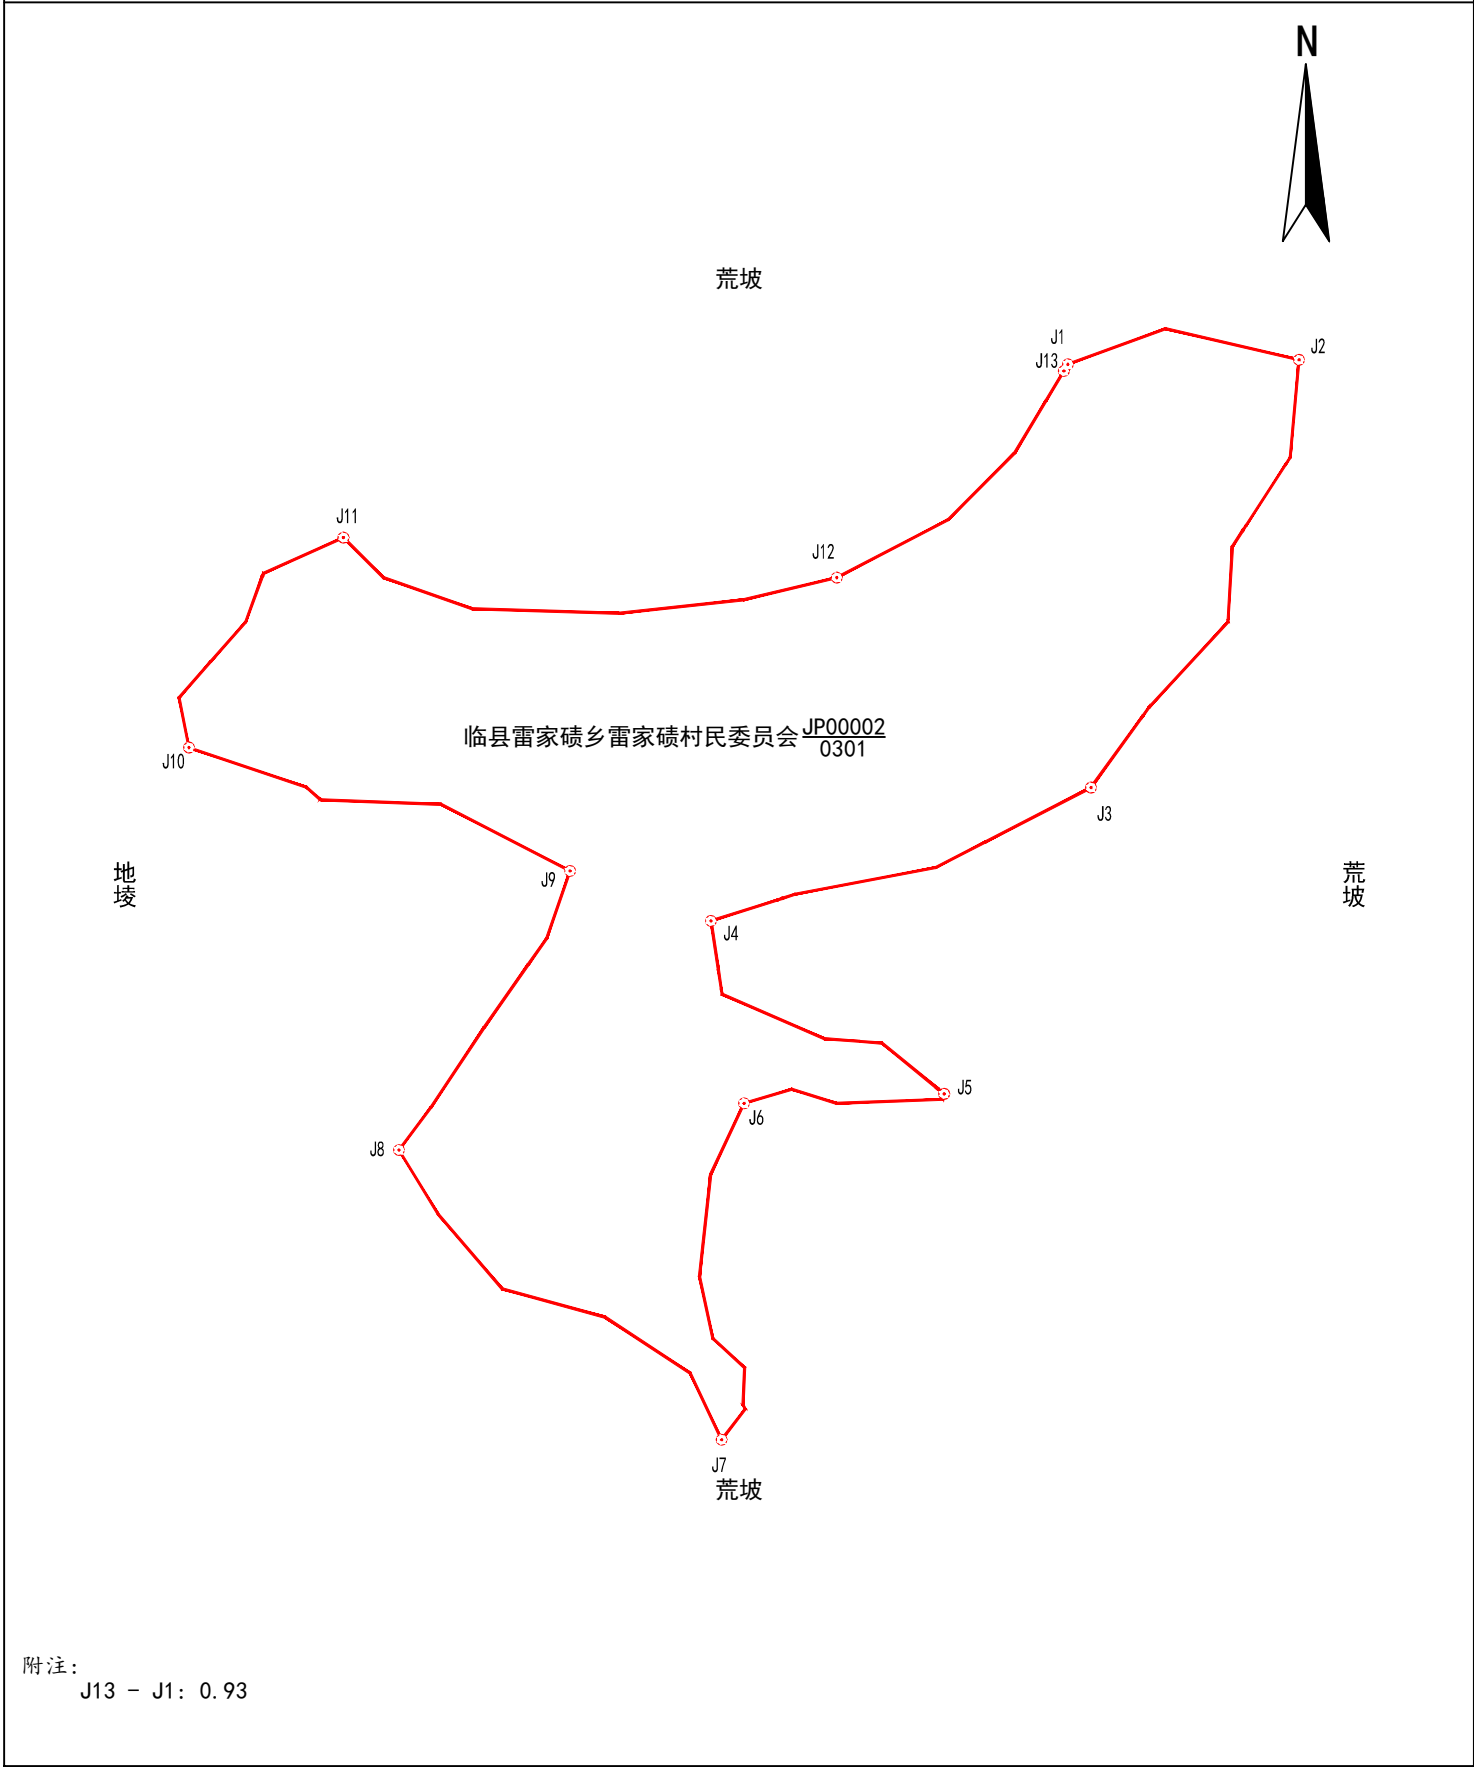

2026年05月解析法测绘界址点
制图日期: 2026年05月06日
审核日期: 2026年05月07日

1:1000

制图者: 胡佳
审核者: 王军军