

宗地图


单位: m. 亩

宗地代码: 141124205204JP00010

土地权利人: 临县雷家碛乡雷家碛村民委员会

所在图幅号: 4213.00-37478.00

宗地面积: 1.87亩

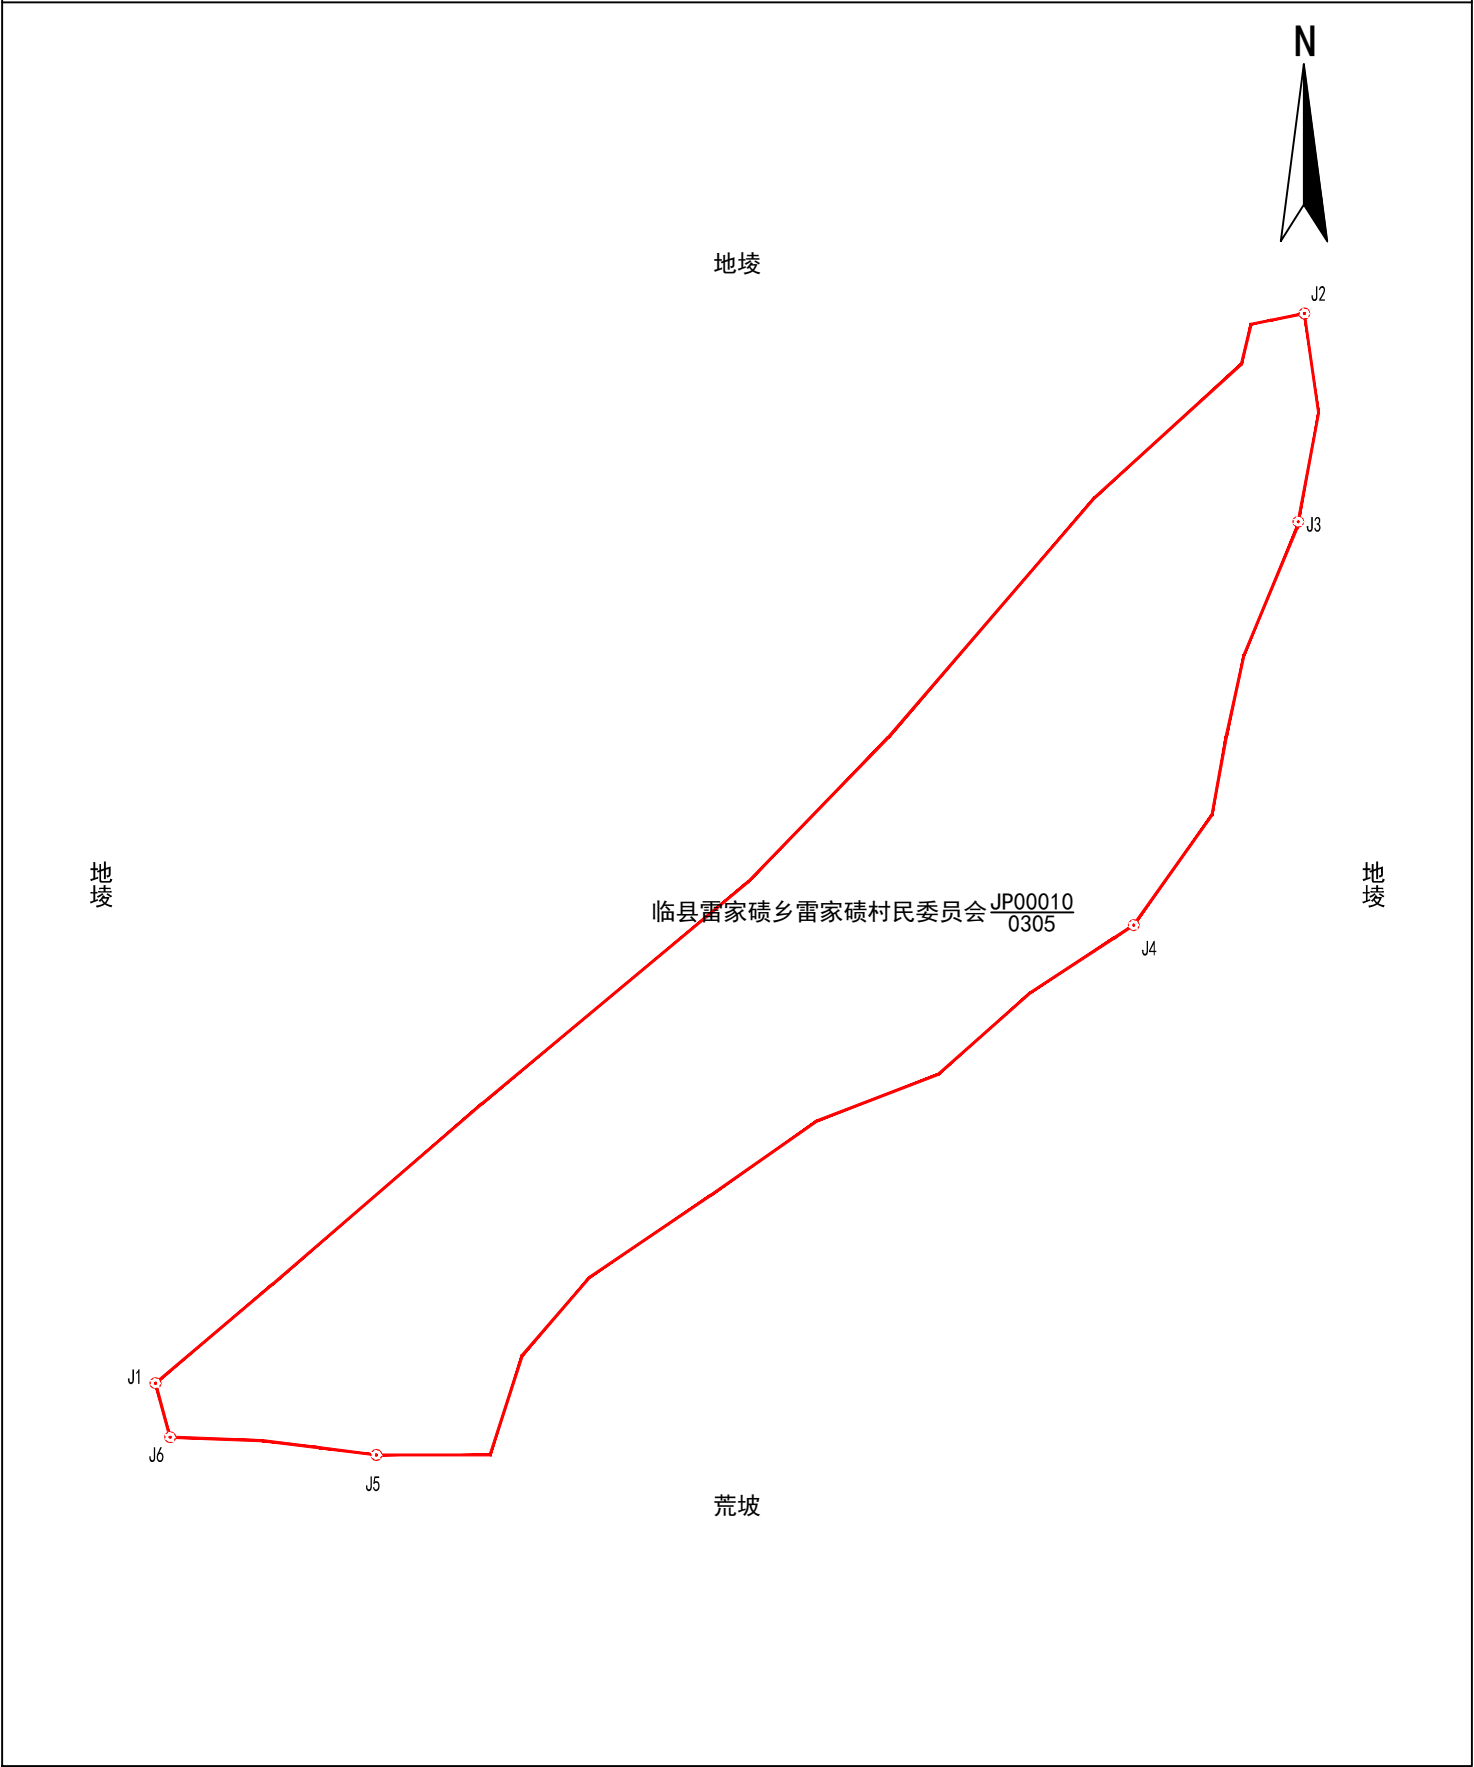

2026年05月解析法测绘界址点
制图日期: 2026年05月06日
审核日期: 2026年05月07日

1:500

制图者: 胡佳
审核者: 王军军