

宗地图


单位: m. 亩

宗地代码: 141124205204JP00011

土地权利人: 临县雷家碛乡雷家碛村民委员会

所在图幅号: 4213.00-37477.00

宗地面积: 2.16亩

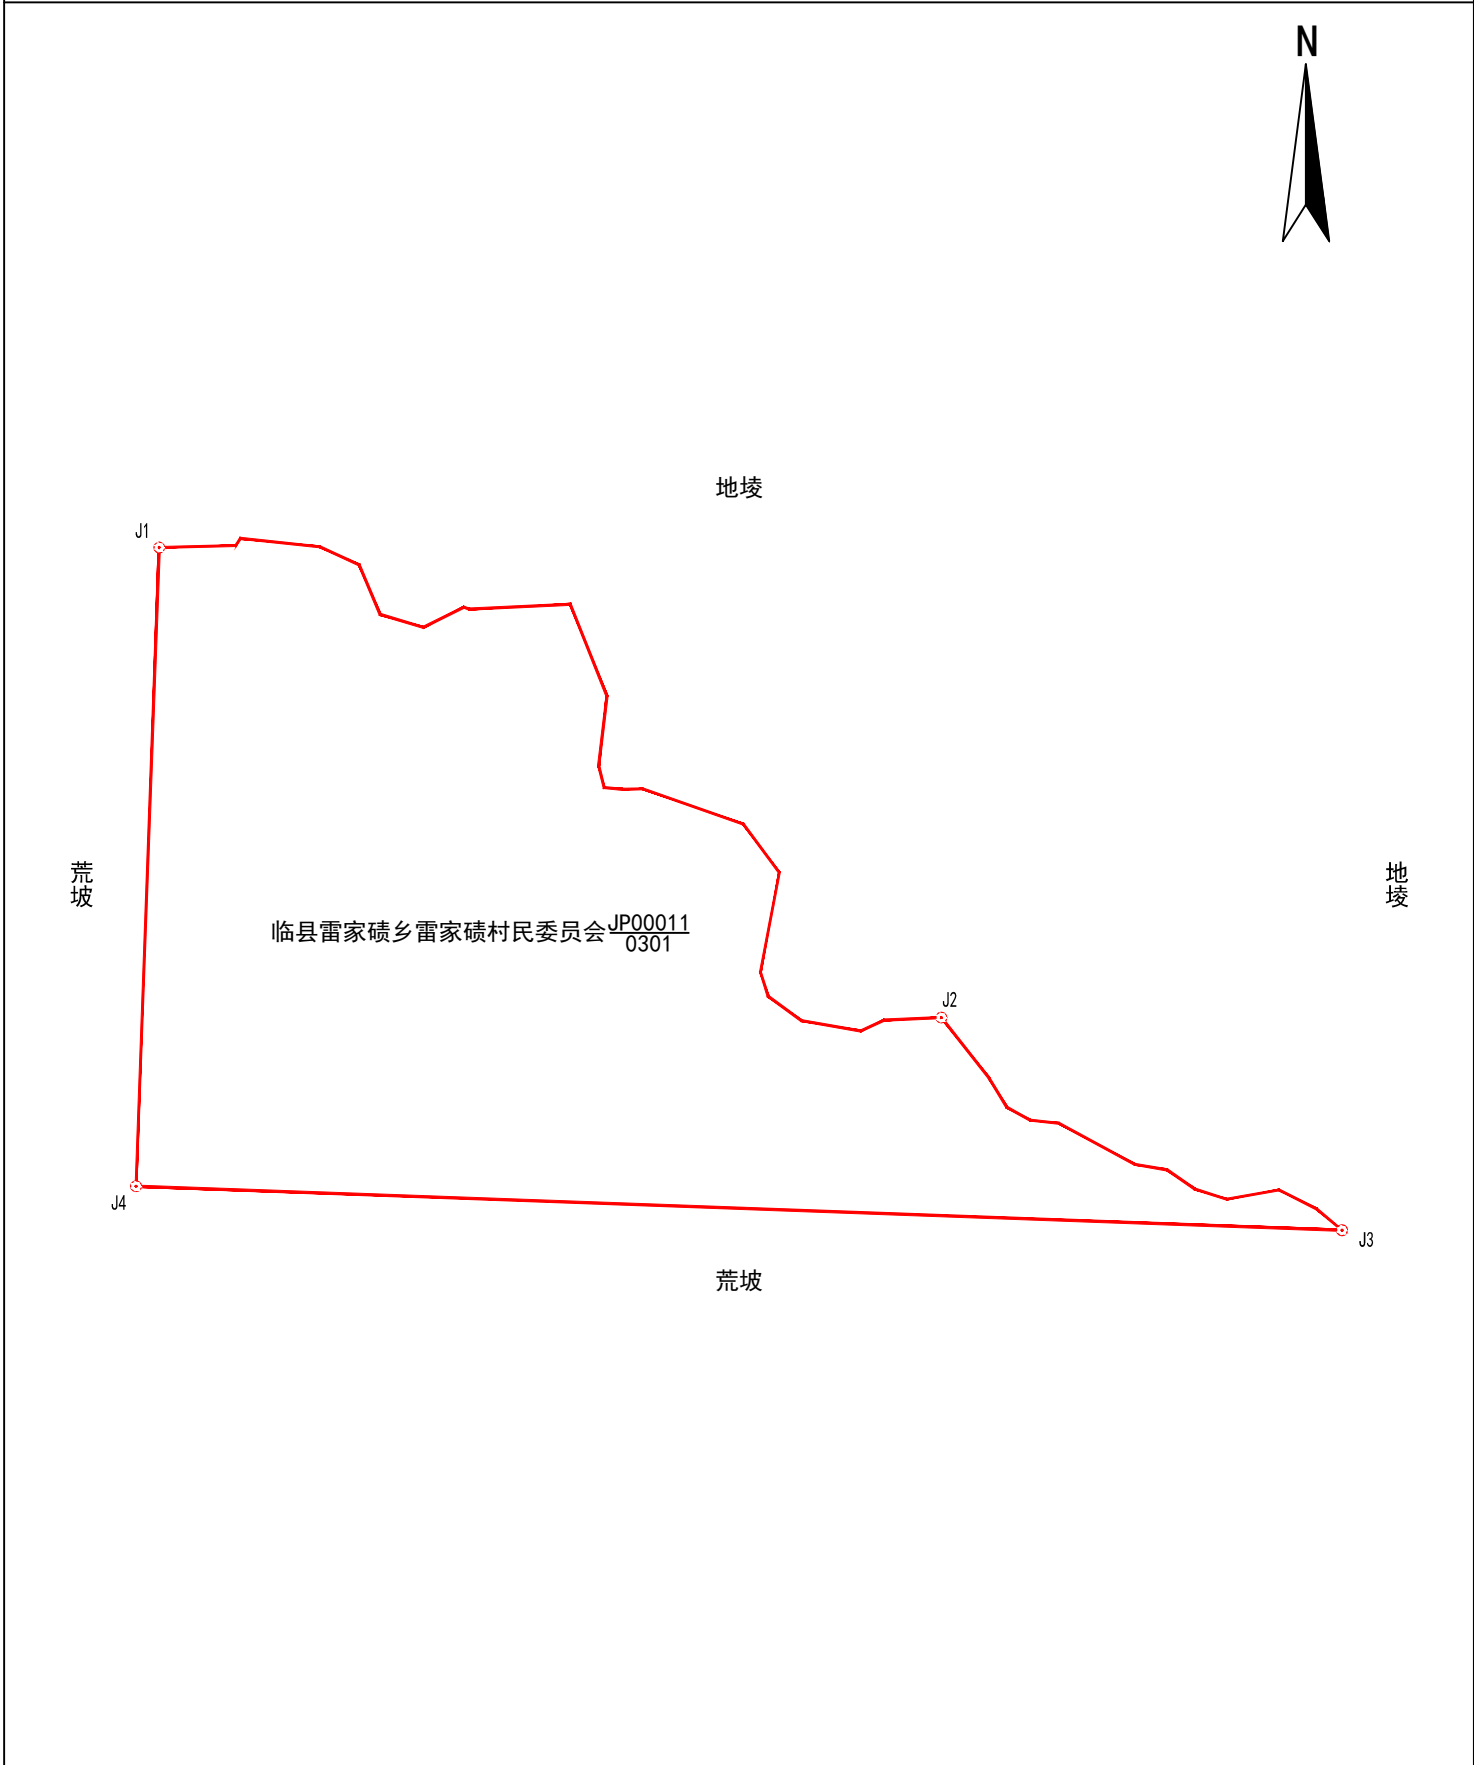

2026年05月解析法测绘界址点

1:500

制图者: 胡佳

制图日期: 2026年05月06日

审核者: 王军军

审核日期: 2026年05月07日