

宗地图


单位: m. 亩

宗地代码: 141124205204JP00025

土地权利人: 临县雷家碛乡雷家碛村民委员会

所在图幅号: 4212.00-37477.00, 4212.00-37478.00, 4211.00-37477.00

宗地面积: 34.95亩

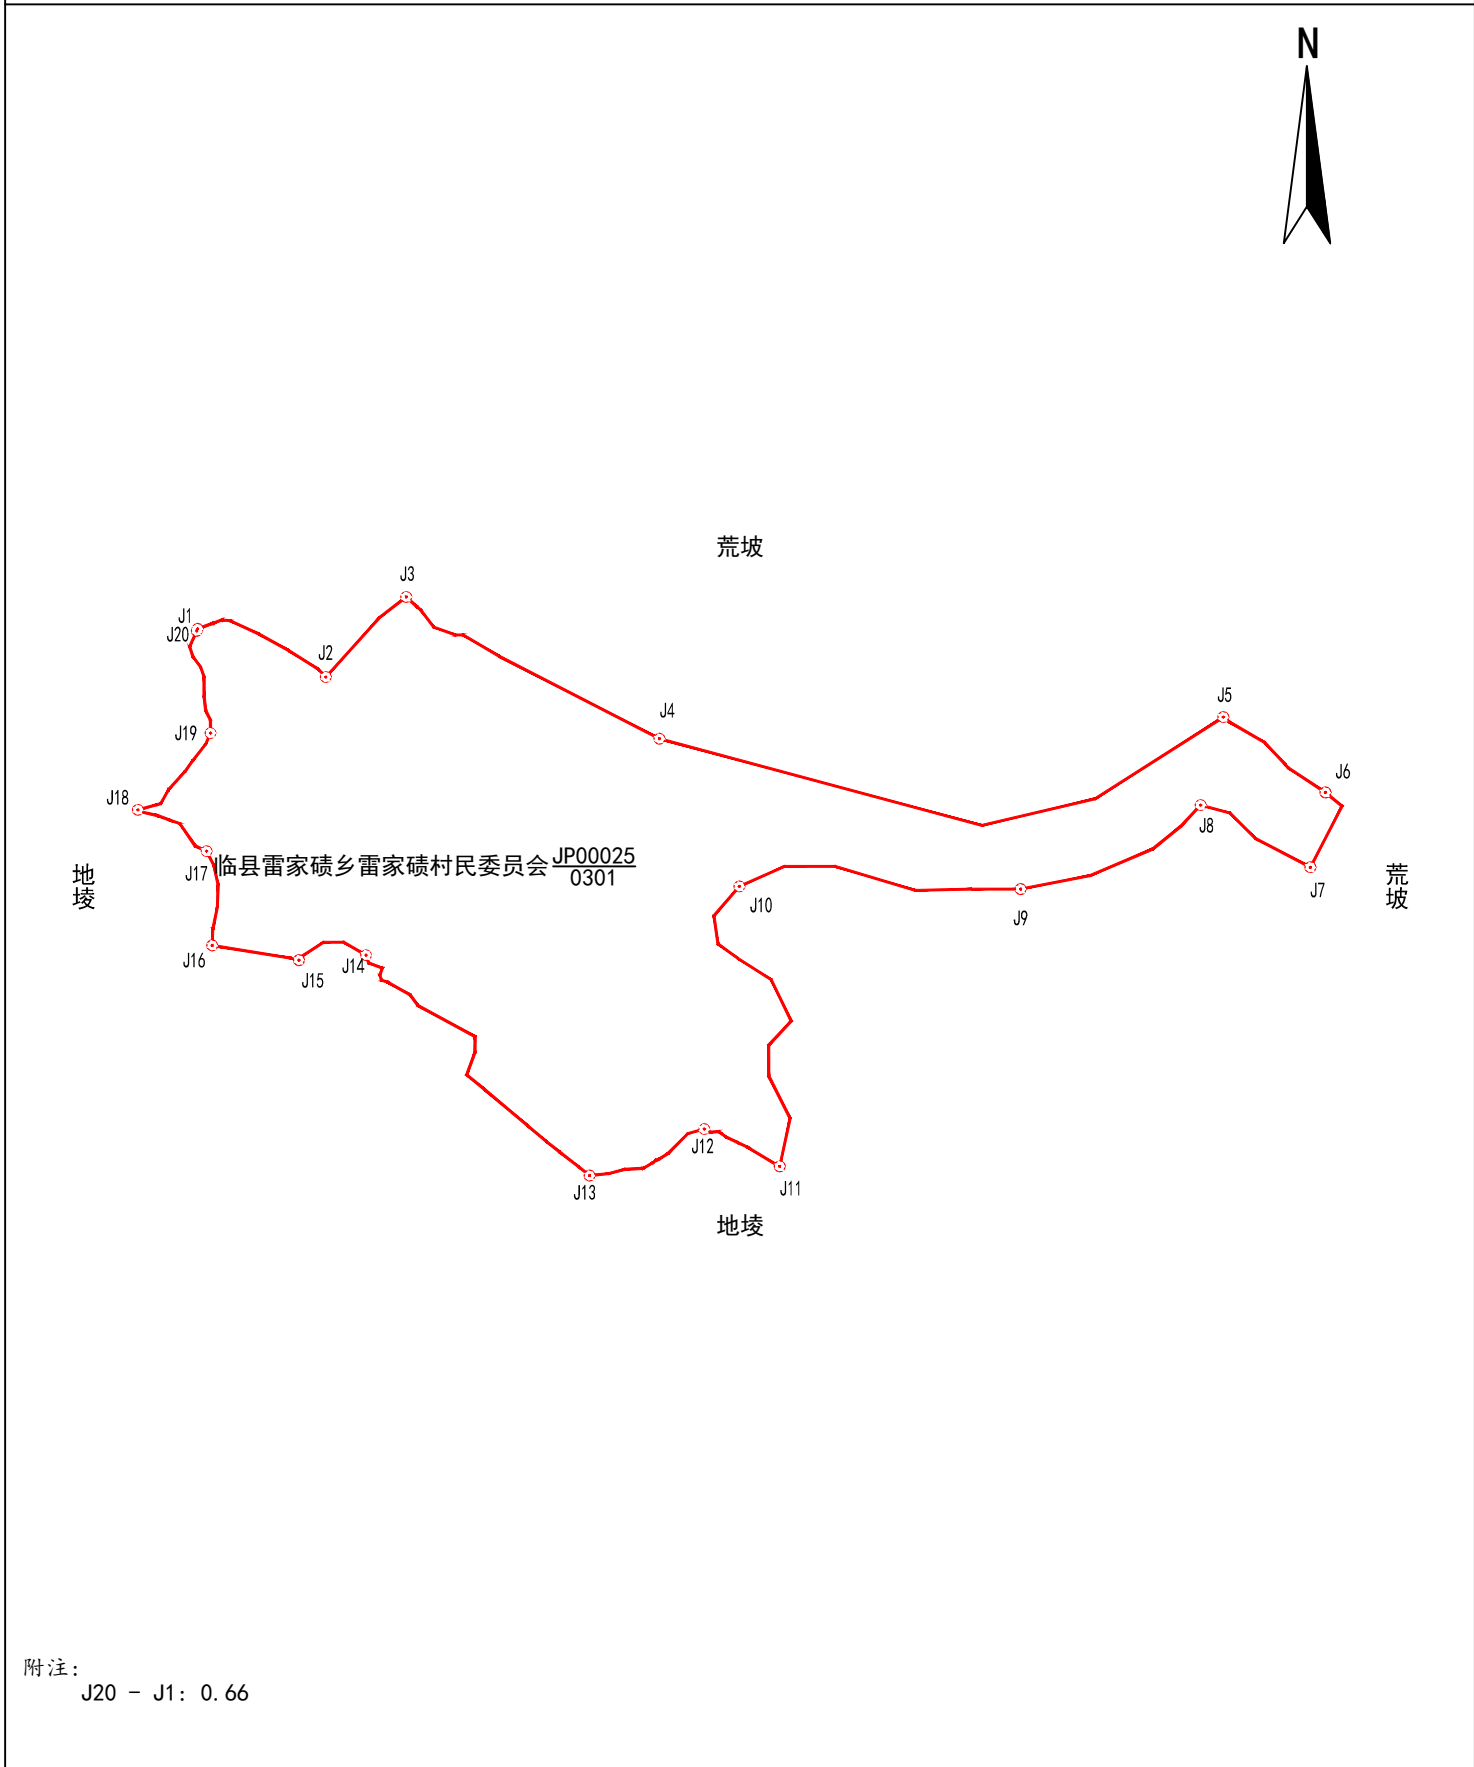

2026年05月解析法测绘界址点
制图日期: 2026年05月06日
审核日期: 2026年05月07日

1:2500

制图者: 胡佳
审核者: 王军军