

宗 地 图


单位: m. 亩

宗地代码: 141124205206JP00001

土地权利人：临县雷家碛乡刘家塔村民委员会

所在图幅号: 4221.00-37476.00, 4221.00-37475.00, 4220.00-37476.00, 4220.00-37475.00, 4222.00-37475.00

宗地面积: 738.65亩

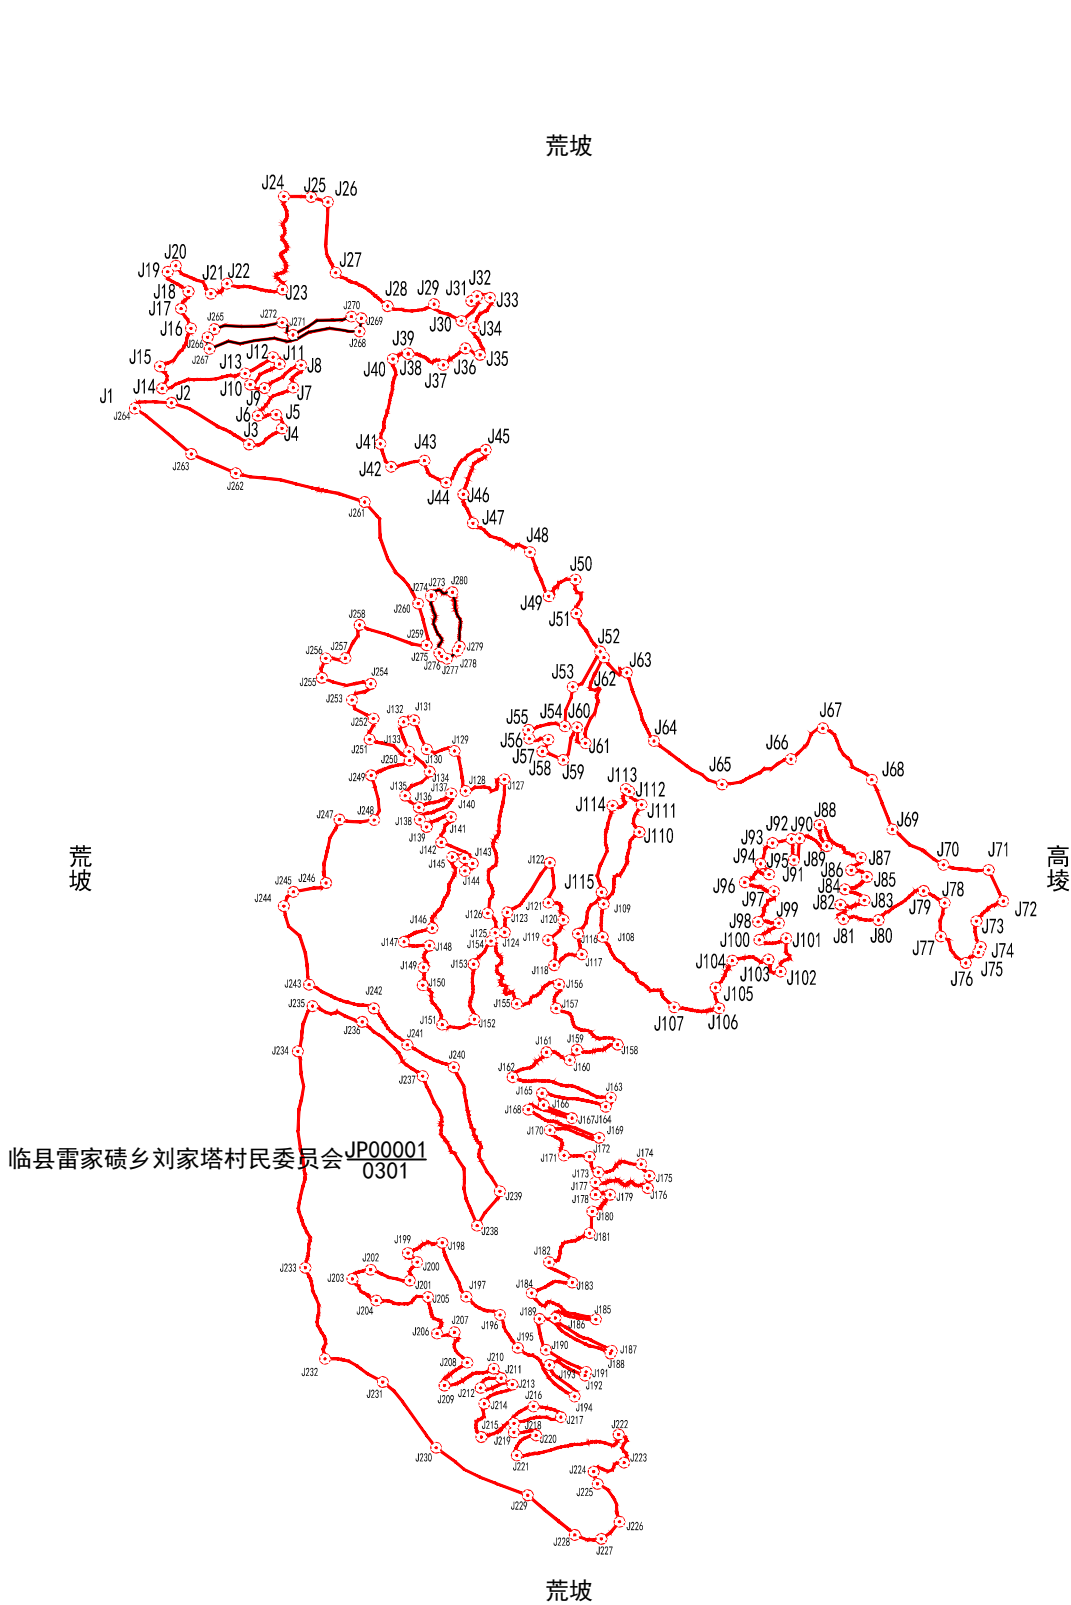

附注:

J38 - J39: 0.96

J264 - J1: 0.12

2026年07月解析法测绘界址点

制图日期:2026年07月20日

审核日期:2026年07月21日

1 : 11000

制图者：胡佳

审核者：王军军