

宗地图


单位: m. 亩

宗地代码: 141124205206JP00002

土地权利人: 临县雷家碛乡刘家塔村民委员会

所在图幅号: 4221.00-37475.00

宗地面积: 7.27亩

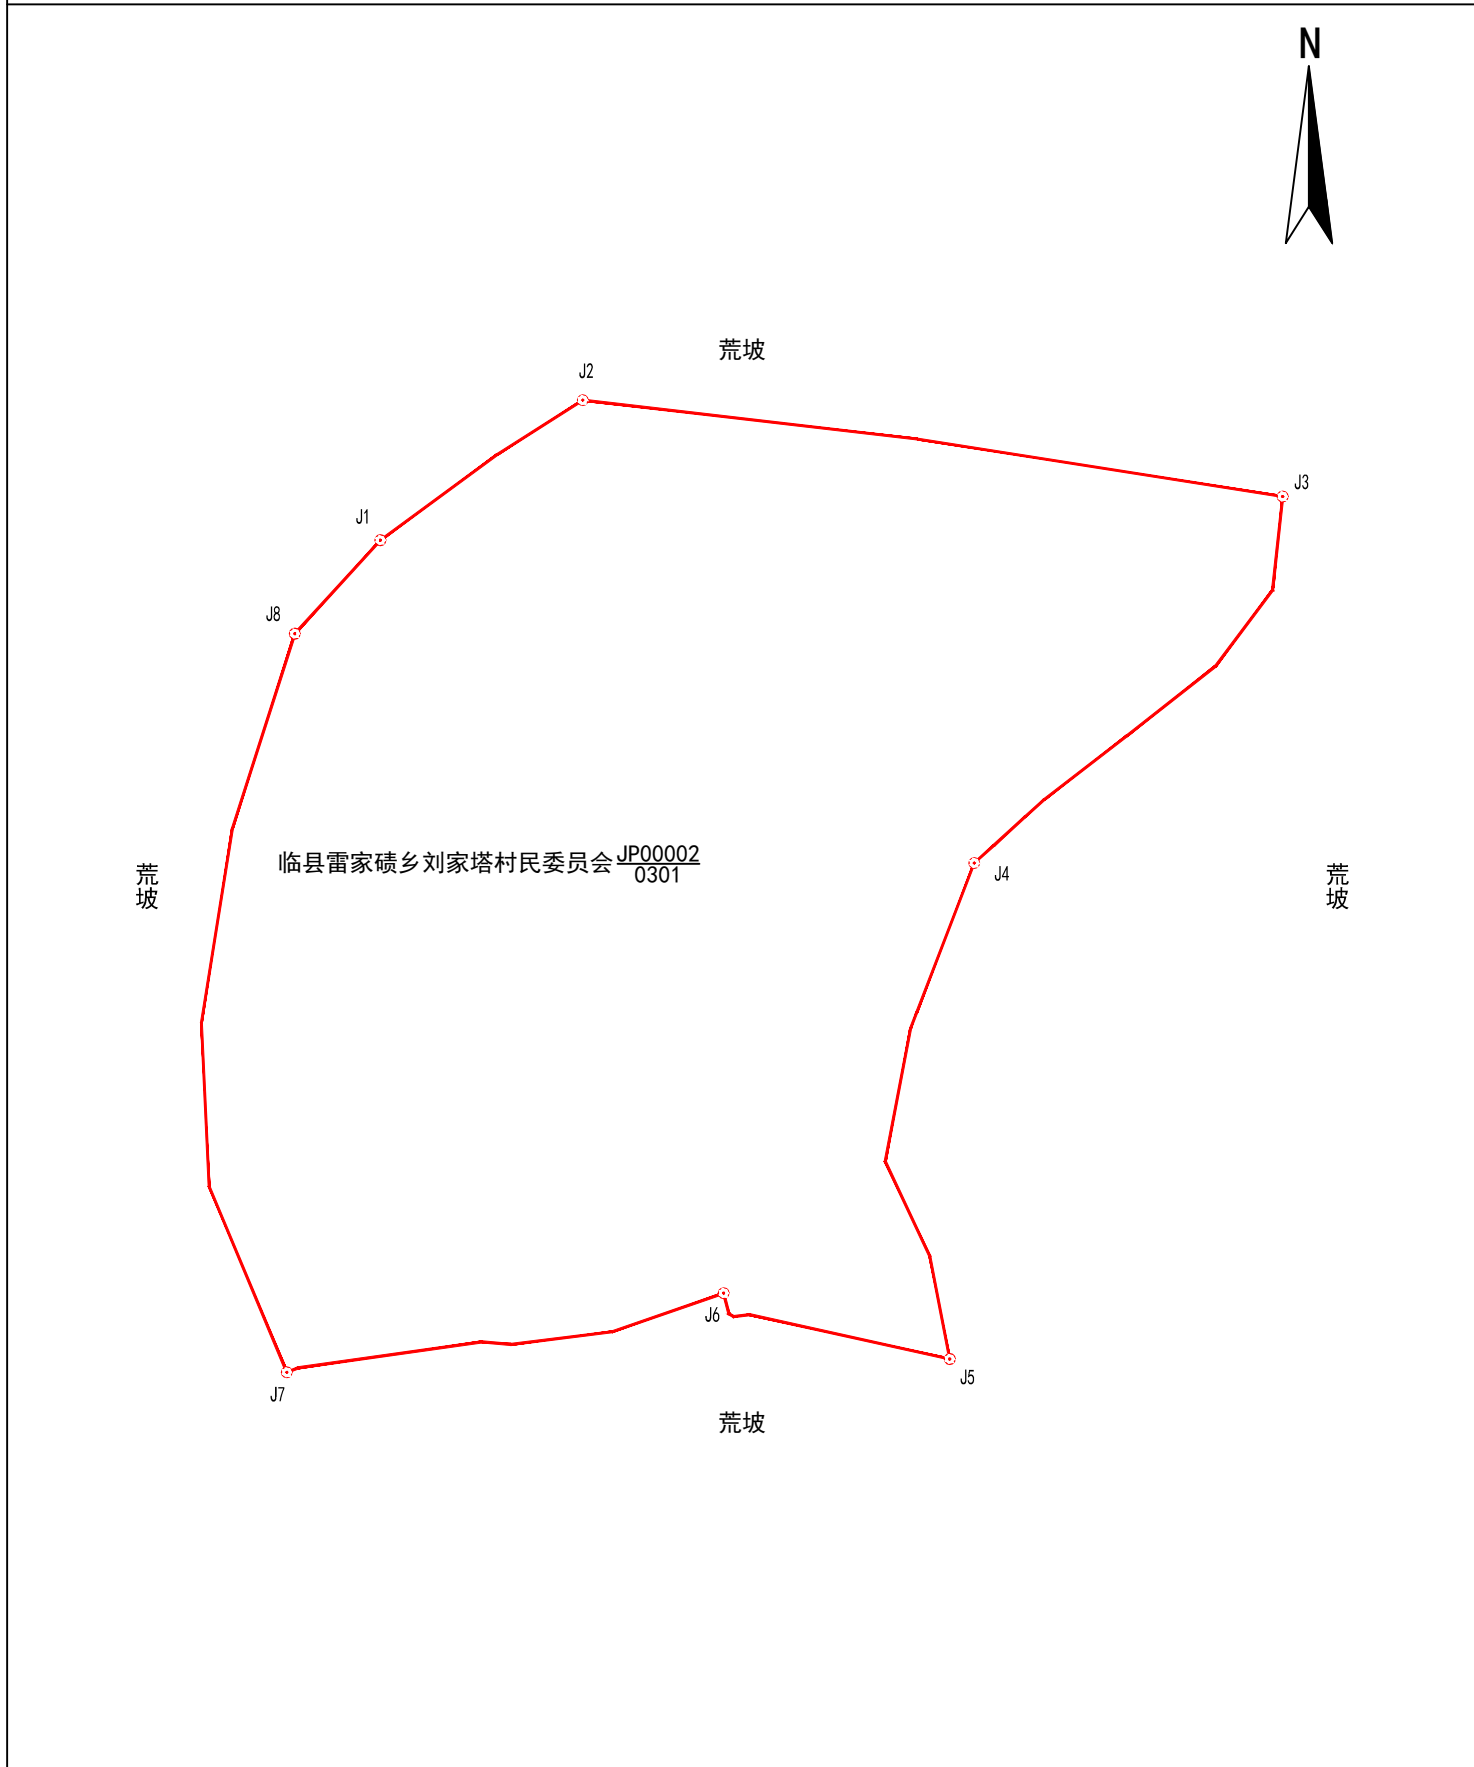

2026年07月解析法测绘界址点

1:700

制图者: 胡佳

制图日期: 2026年07月20日

审核者: 王军军

审核日期: 2026年07月21日