

# 宗地图


单位: m. 亩

宗地代码: 141124205206JP00005

土地权利人: 临县雷家碛乡刘家塔村民委员会

所在图幅号: 4222.00-37476.00, 4221.00-37476.00

宗地面积: 20.35亩

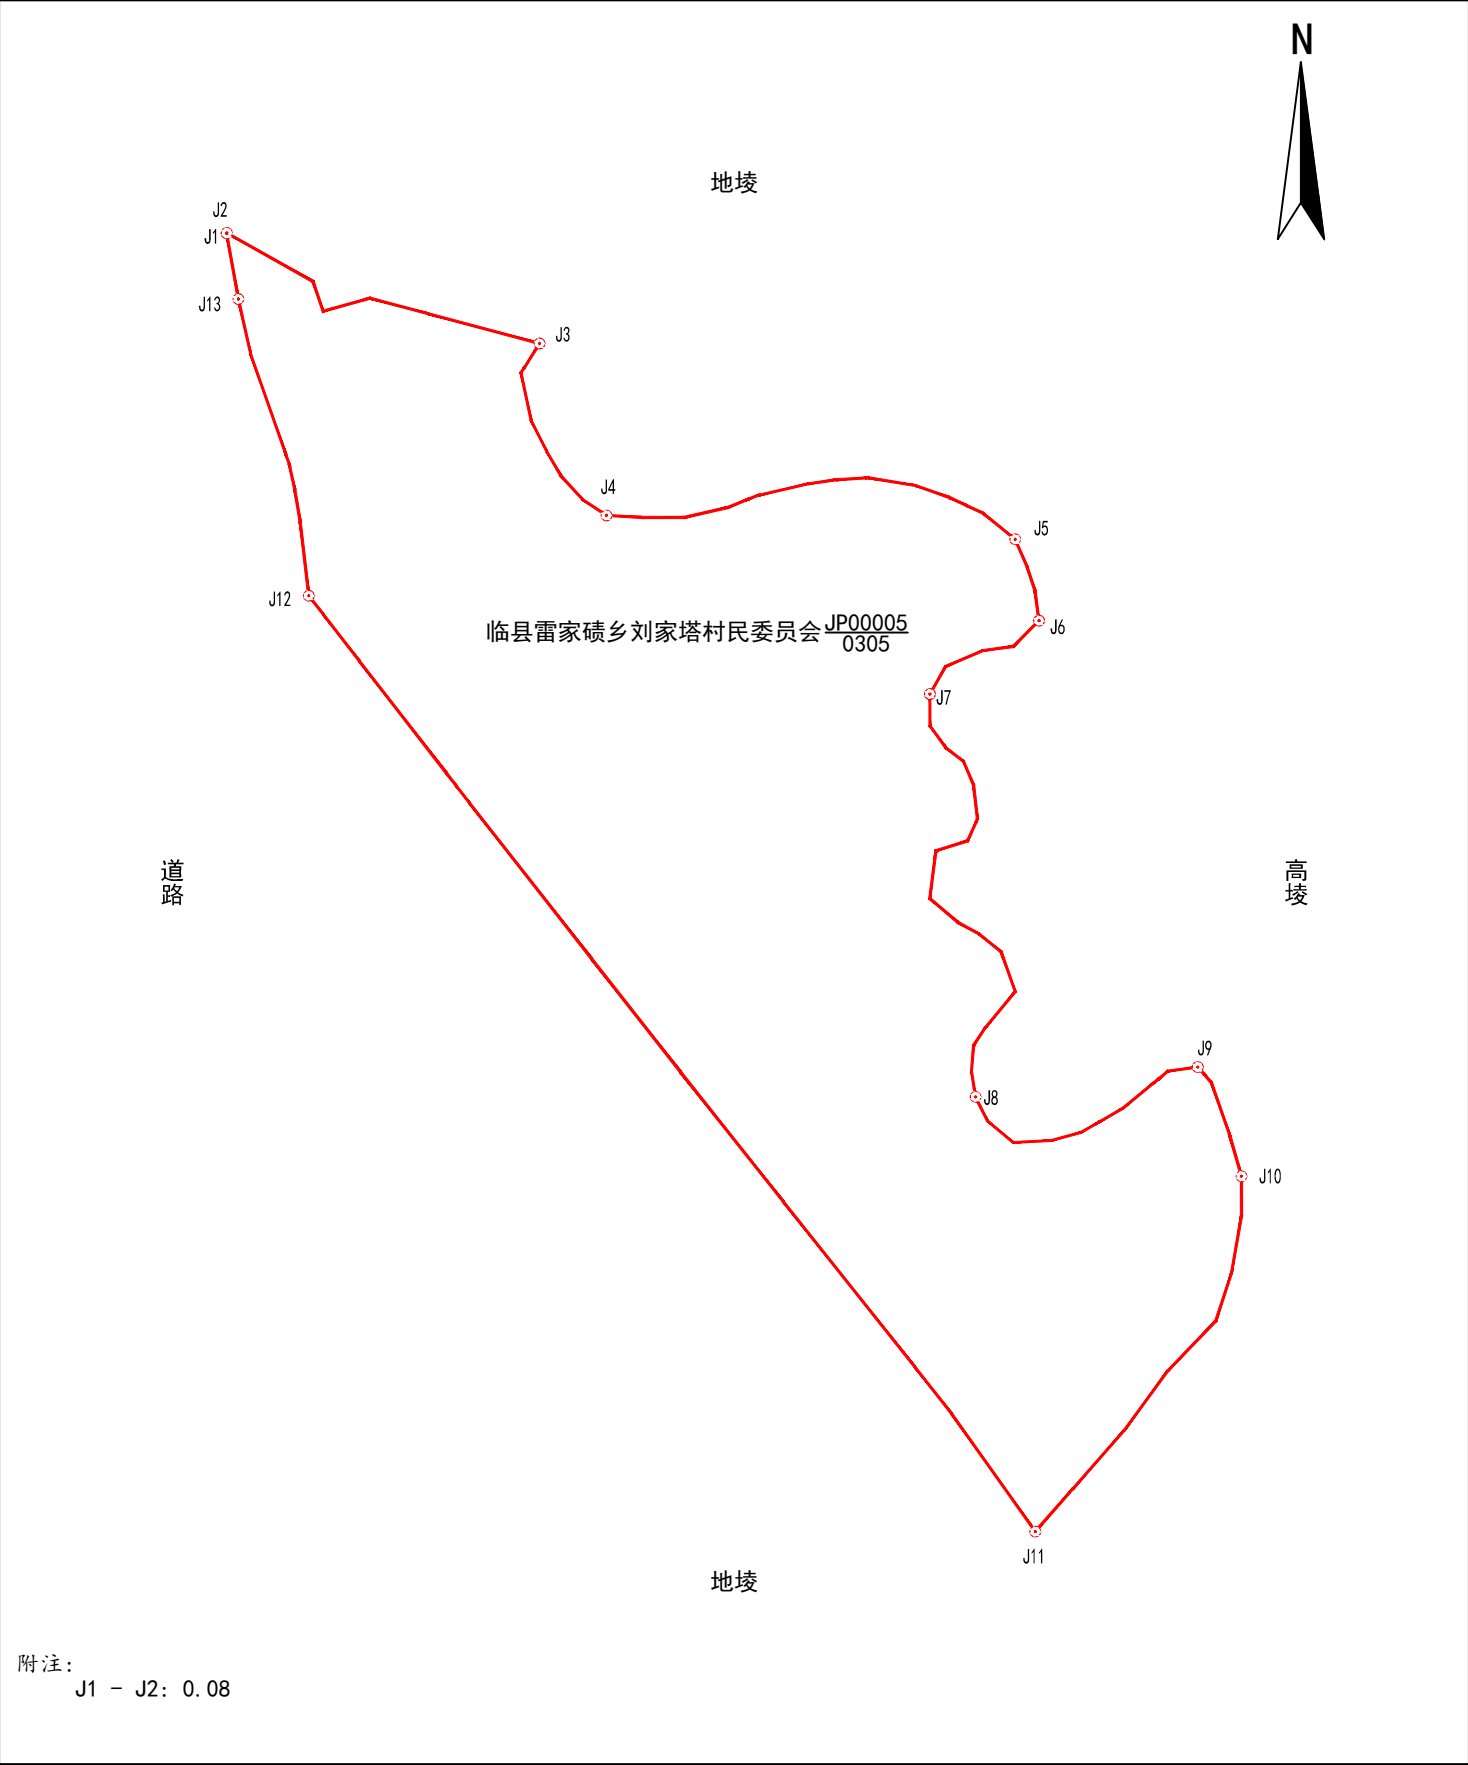

2026年07月解析法测绘界址点  
制图日期: 2026年07月20日  
审核日期: 2026年07月21日

1:1400

制图者: 胡佳  
审核者: 王军军