

宗 地 图


单位：m. 亩

宗地代码：141124205206JP00040

土地权利人：临县雷家碛乡刘家塔村民委员会

所在图幅号：4222.00-37477.00, 4222.00-37478.00

宗地面积：2.34亩

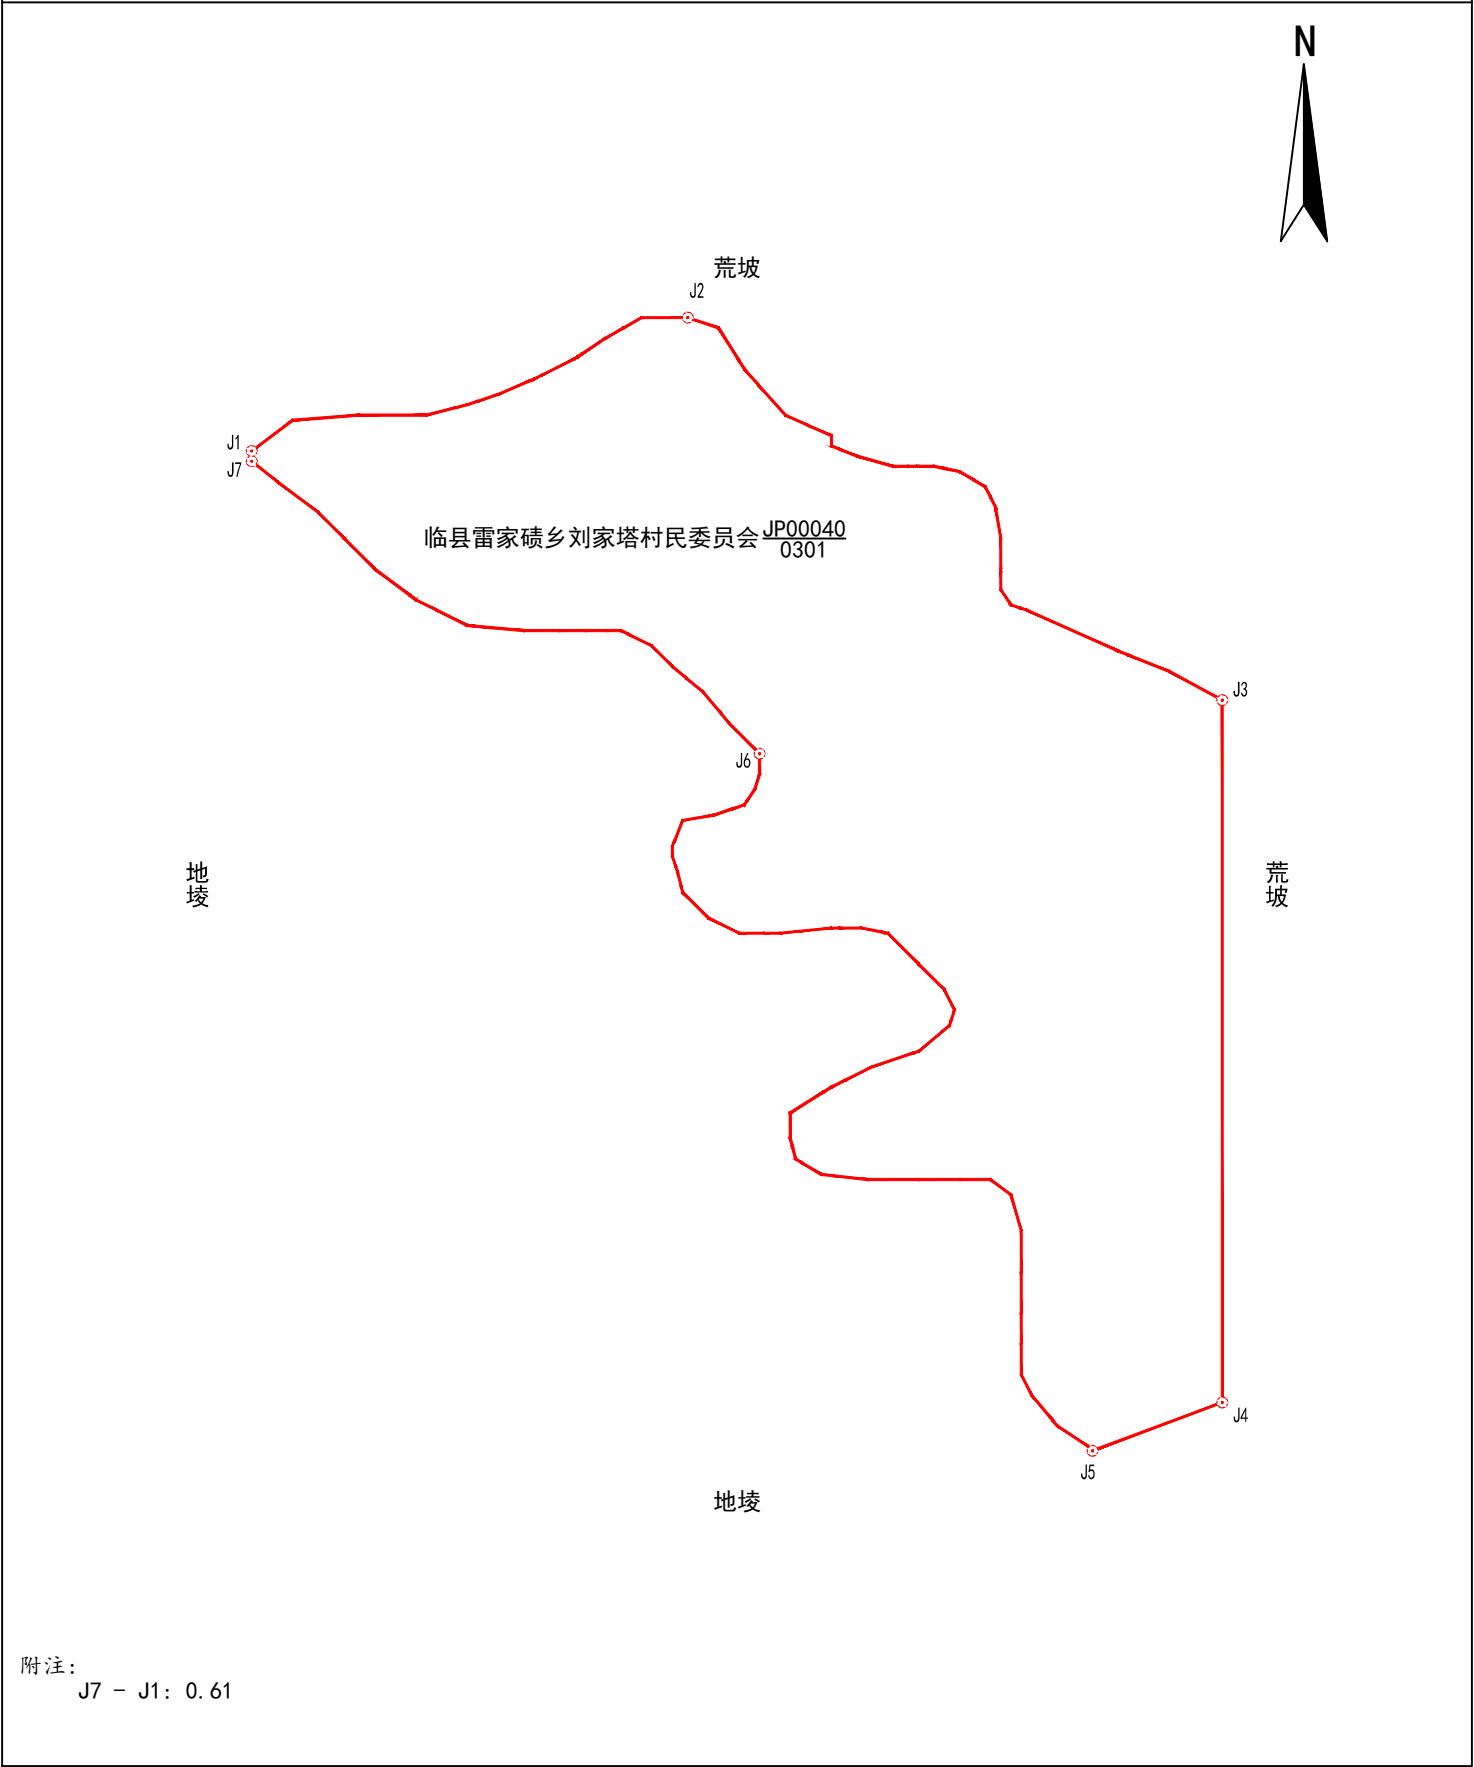

2026年07月解析法测绘界址点
制图日期：2026年07月20日
审核日期：2026年07月21日

1:500

制图者：胡佳
审核者：王军军