

宗地图


单位: m. 亩

宗地代码: 141124205206JP00044

土地权利人: 临县雷家碛乡刘家塔村民委员会

所在图幅号: 4223.00-37479.00, 4223.00-37478.00

宗地面积: 48.89亩

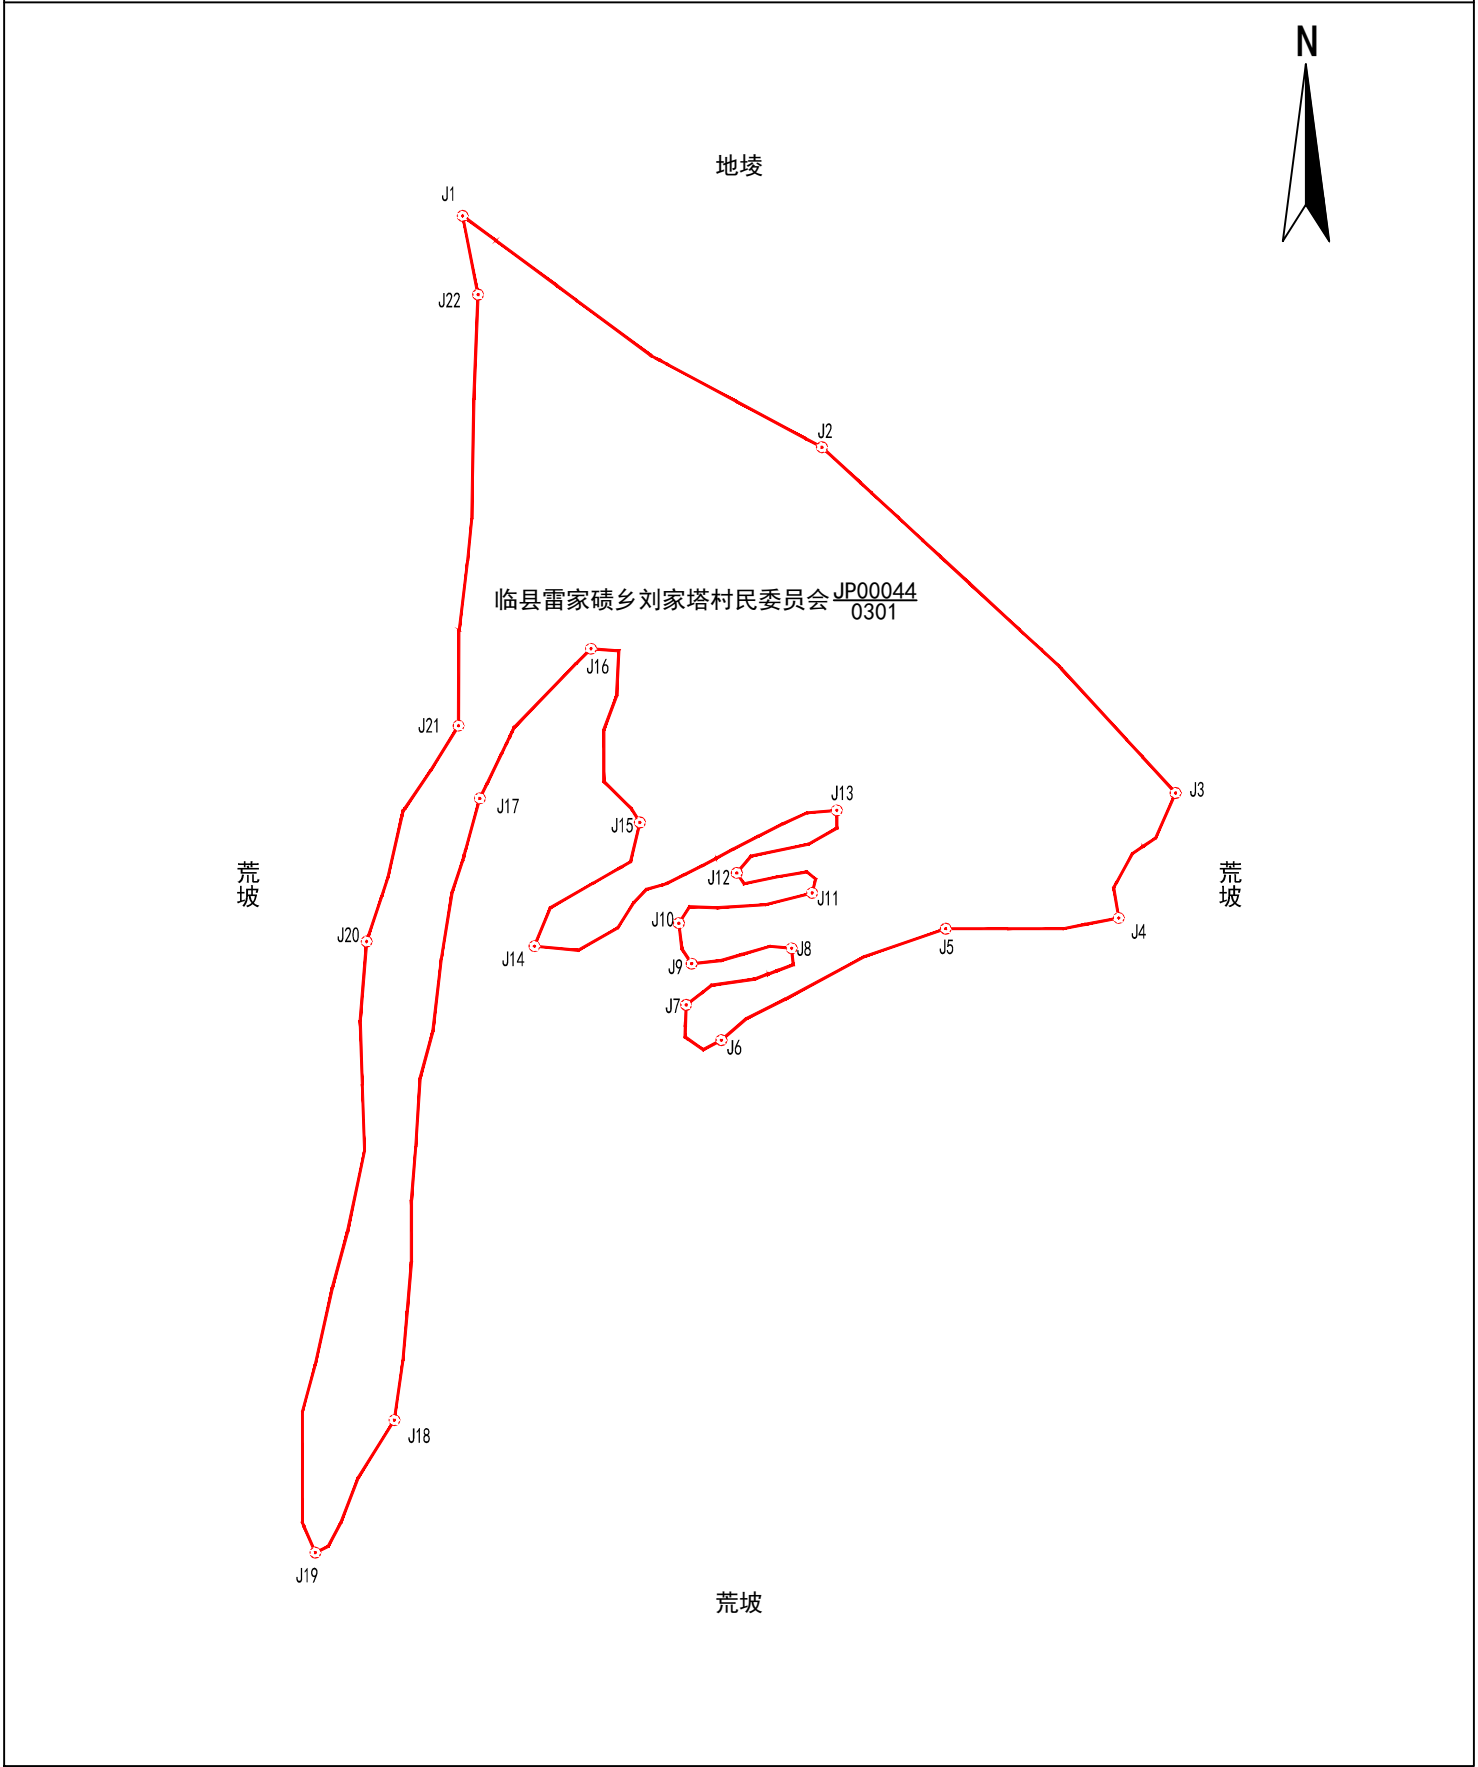

2026年07月解析法测绘界址点
制图日期: 2026年07月20日
审核日期: 2026年07月21日

1:2600

制图者: 胡佳
审核者: 王军军