

# 宗地图


单位: m. 亩

宗地代码: 141124205206JP00079

土地权利人: 临县雷家碛乡刘家塔村民委员会

所在图幅号: 4223.00-37482.00, 4223.00-37483.00

宗地面积: 198.66亩

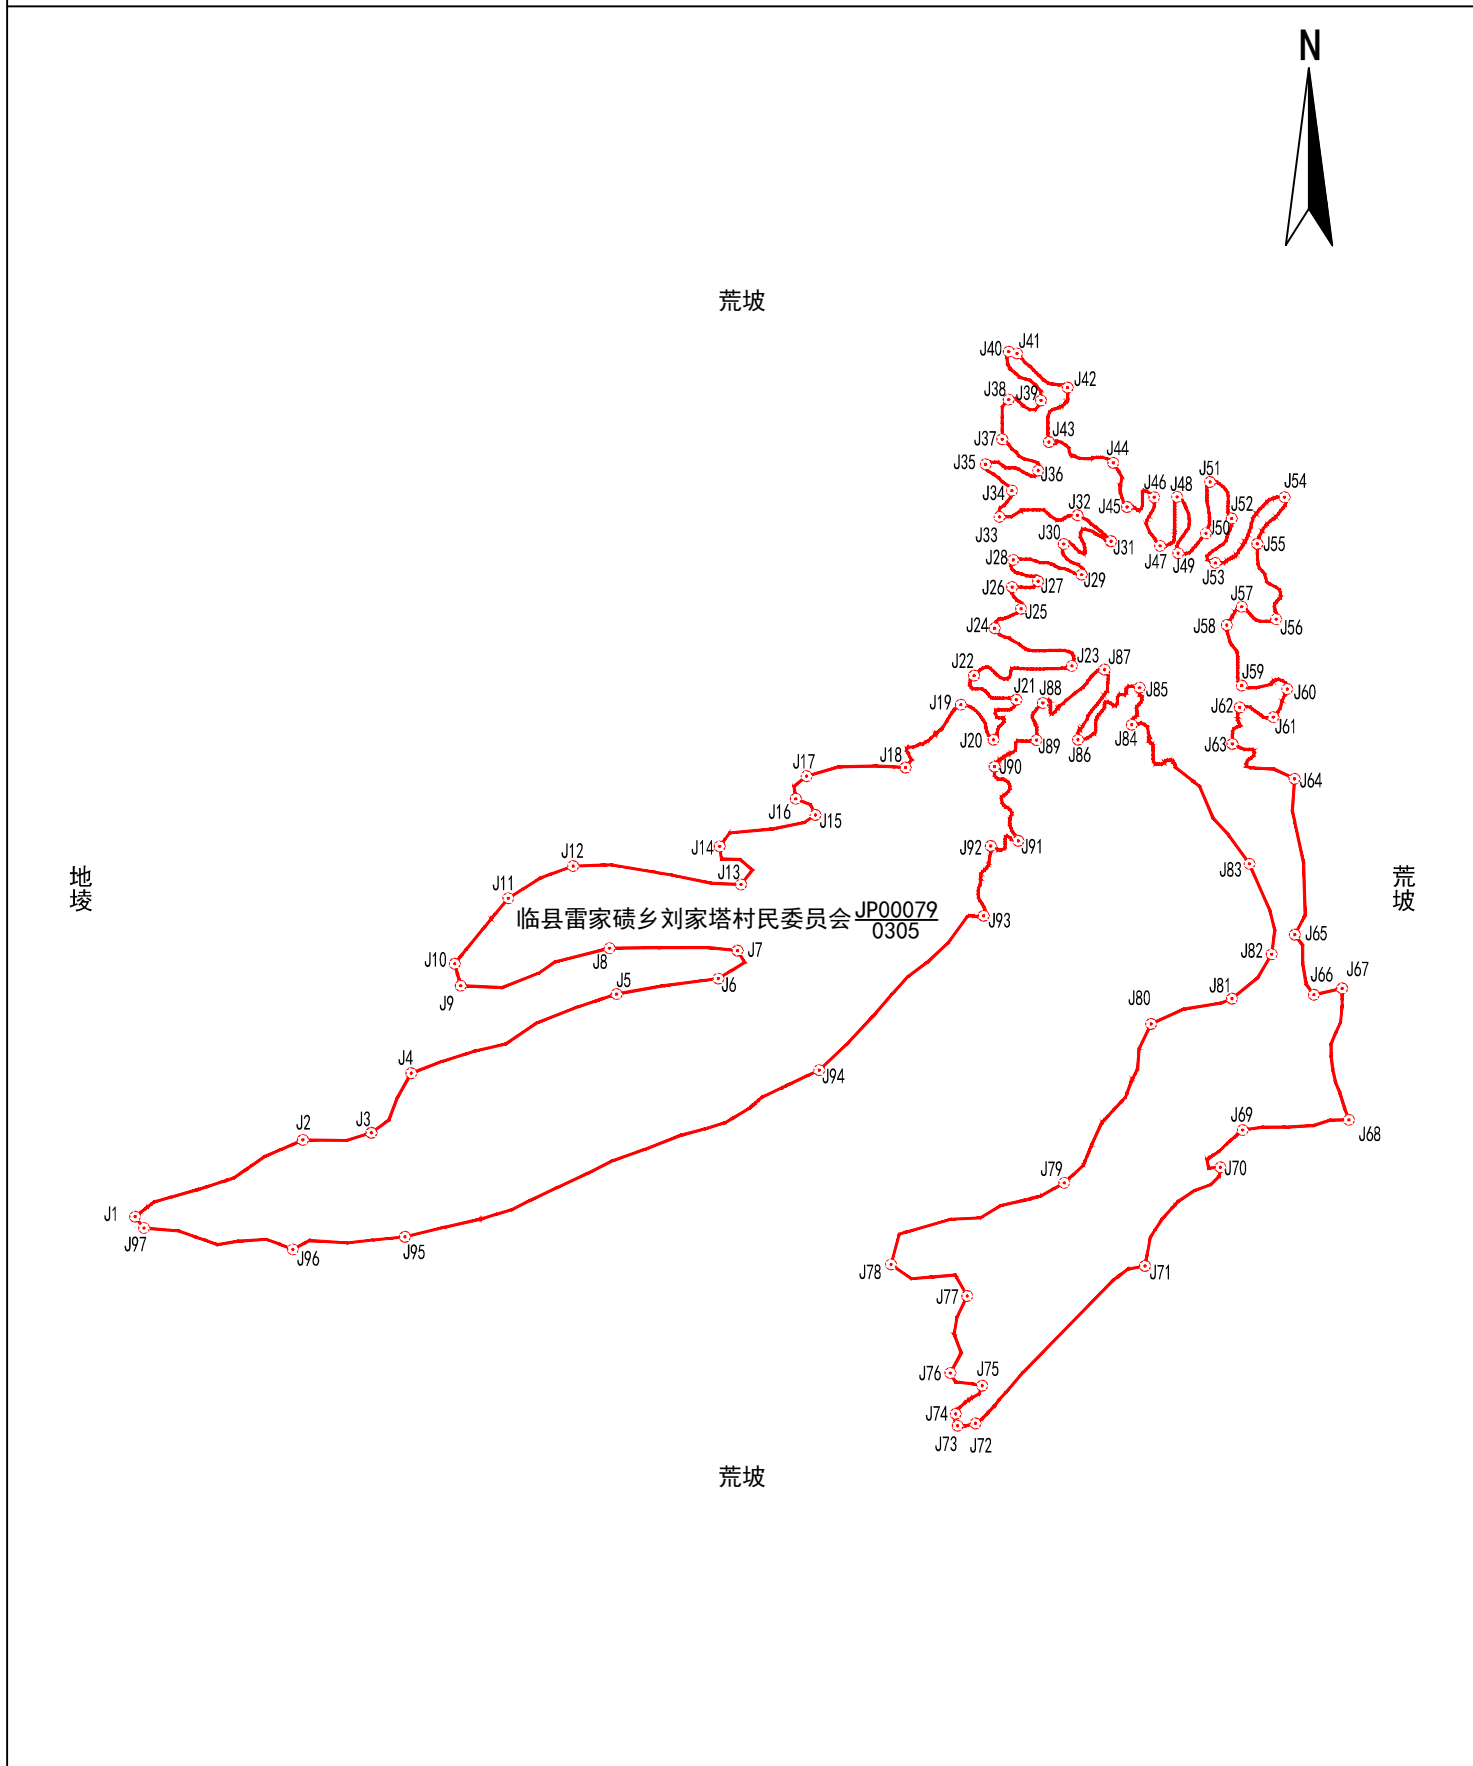

2026年07月解析法测绘界址点

1:5600

制图者: 胡佳

制图日期: 2026年07月20日

审核者: 王军军

审核日期: 2026年07月21日