

宗 地 图


单位: m. 亩

宗地代码: 141124205206JP00081

土地权利人：临县雷家碛乡刘家塔村民委员会

所在图幅号: 4223.00-37482.00

宗地面积：187.07亩

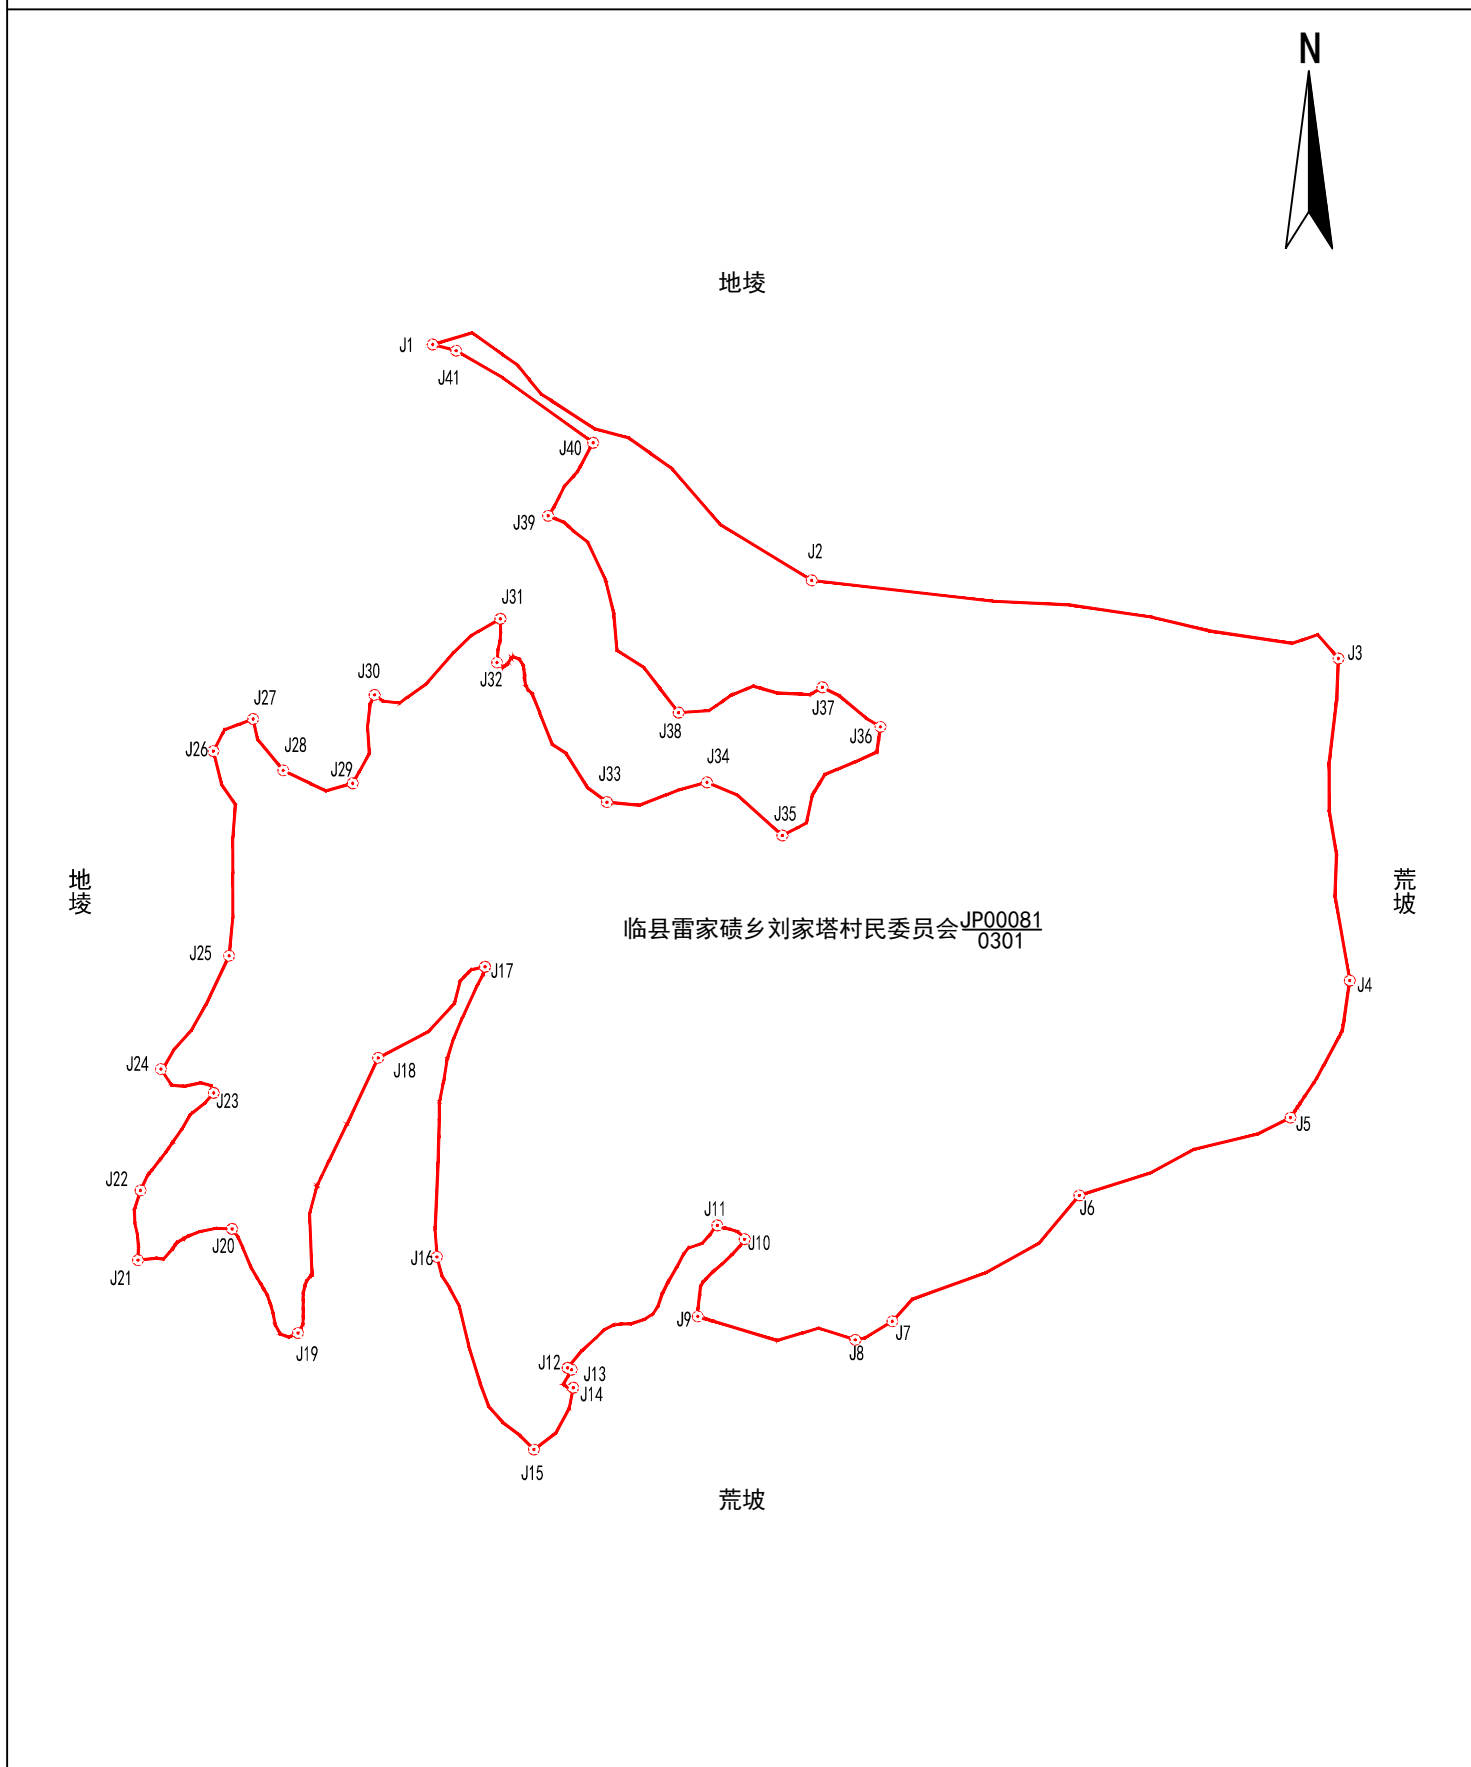

2026年07月解析法测绘界址点

制图日期:2026年07月20日

审核日期:2026年07月21日

1 : 3600

制图者：胡佳

审核者：王军军