

宗 地 图


单位：m. 亩

宗地代码：141124205206JP00086

土地权利人：临县雷家碛乡刘家塔村民委员会

所在图幅号：4220.00-37480.00, 4220.00-37479.00

宗地面积：2.03亩

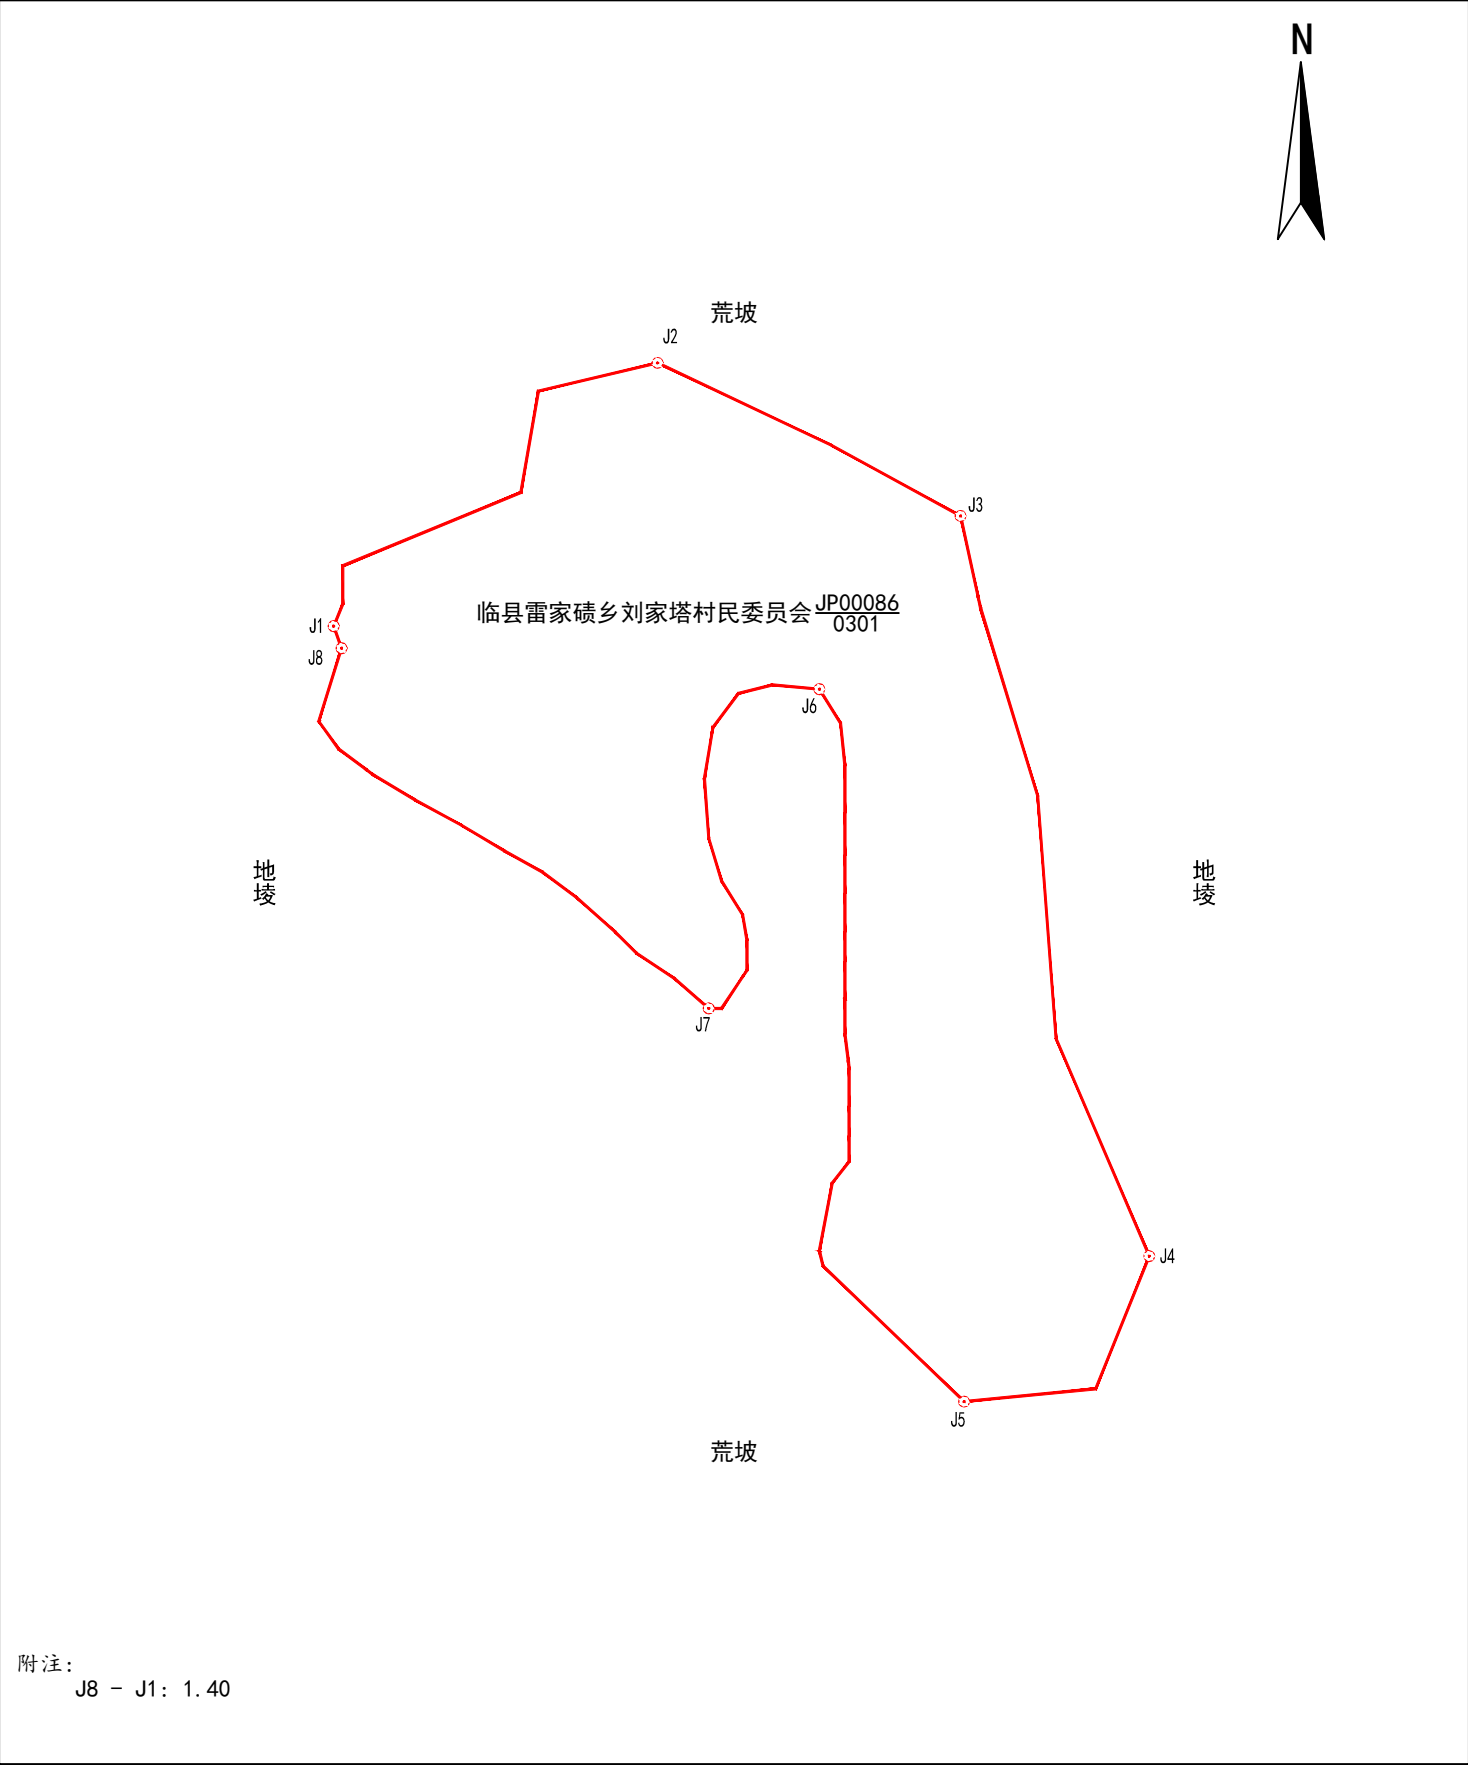

2026年07月解析法测绘界址点  
制图日期: 2026年07月20日  
审核日期: 2026年07月21日

1:500

制图者: 胡佳  
审核者: 王军军