

# 宗地图


单位: m. 亩

宗地代码: 141124205215JP00009

土地权利人: 临县雷家碛乡王家坪村民委员会

所在图幅号: 4206.00-37479.00

宗地面积: 32.13亩

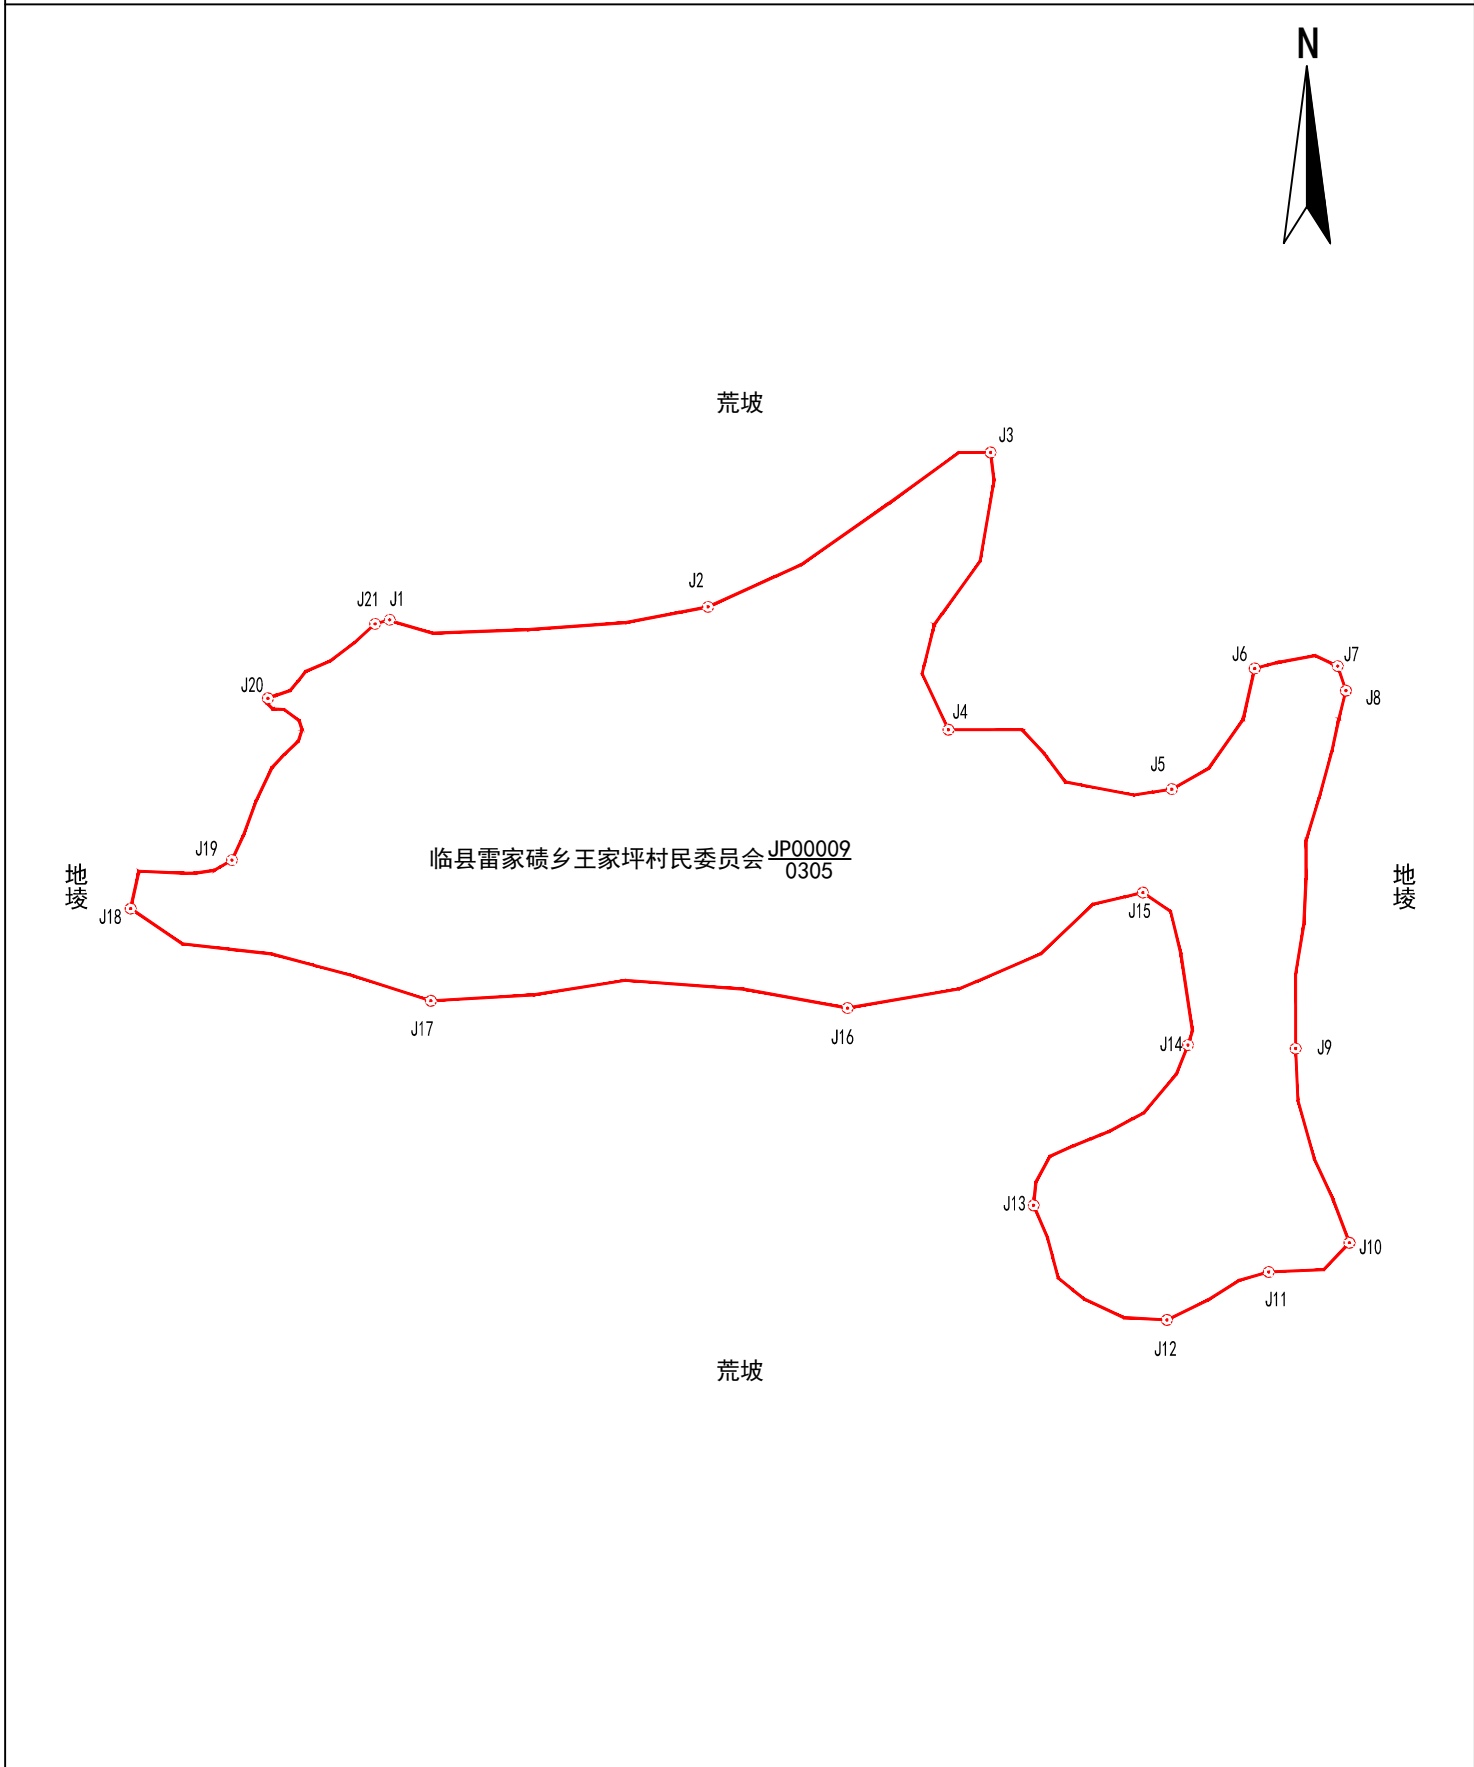

2026年04月解析法测绘界址点  
制图日期: 2026年04月29日  
审核日期: 2026年04月30日

1:1900

制图者: 胡佳  
审核者: 王军军