

宗地图


单位: m. 亩

宗地代码: 141124205215JP00030

土地权利人: 临县雷家碛乡王家坪村民委员会

所在图幅号: 4208.00-37477.00, 4208.00-37476.00

宗地面积: 11.75亩

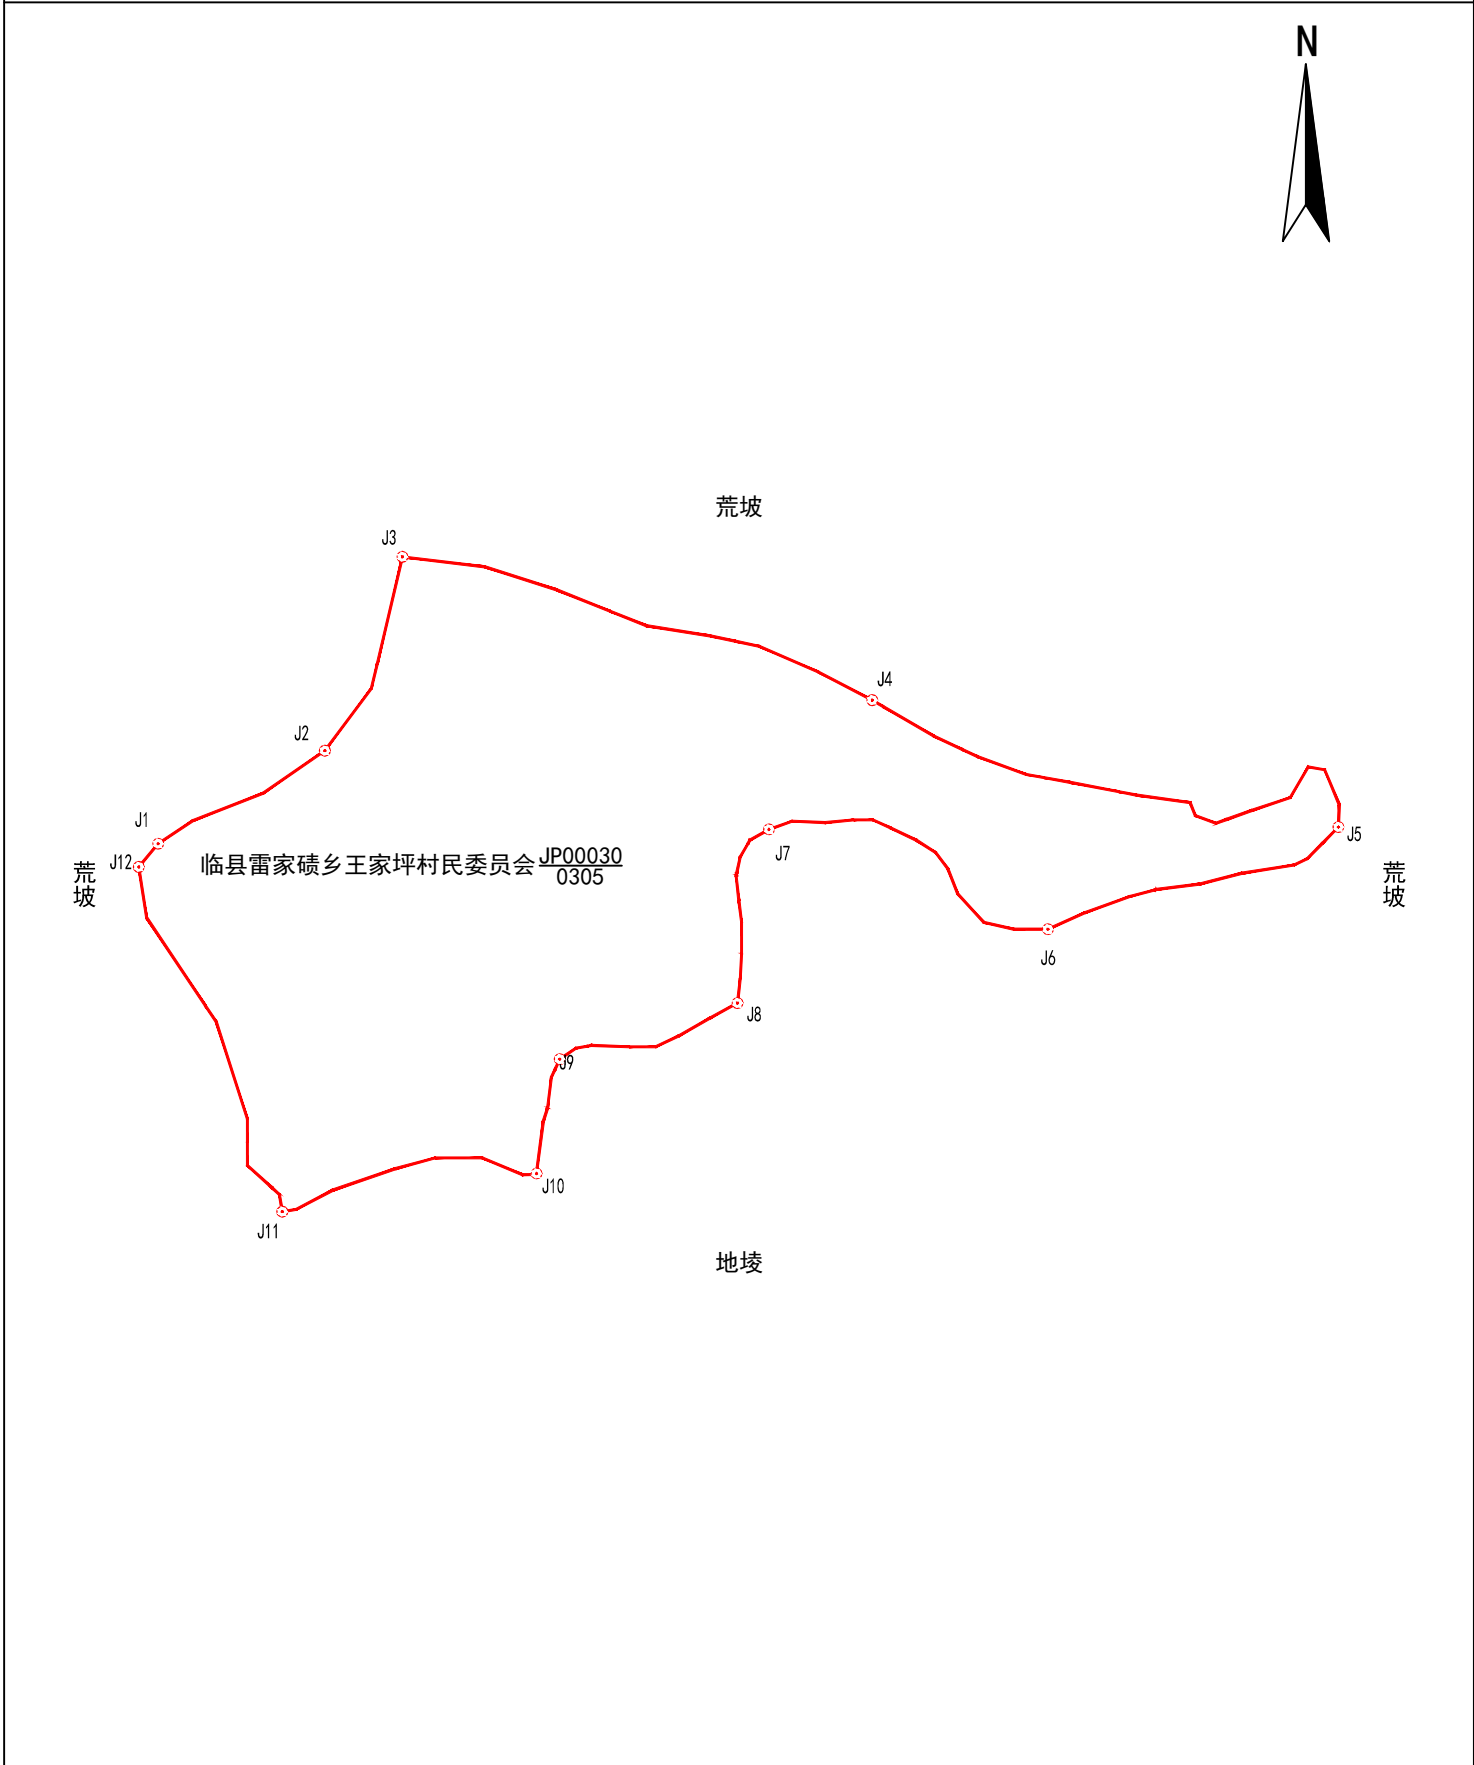

2026年04月解析法测绘界址点
制图日期: 2026年04月29日
审核日期: 2026年04月30日

1:1300

制图者: 胡佳
审核者: 王军军