

宗 地 图


单位: m. 亩

宗地代码: 141124205215JP00040

土地权利人：临县雷家碛乡王家坪村民委员会

所在图幅号: 4208.00-37478.00, 4207.00-37478.00

宗地面积：25.03亩

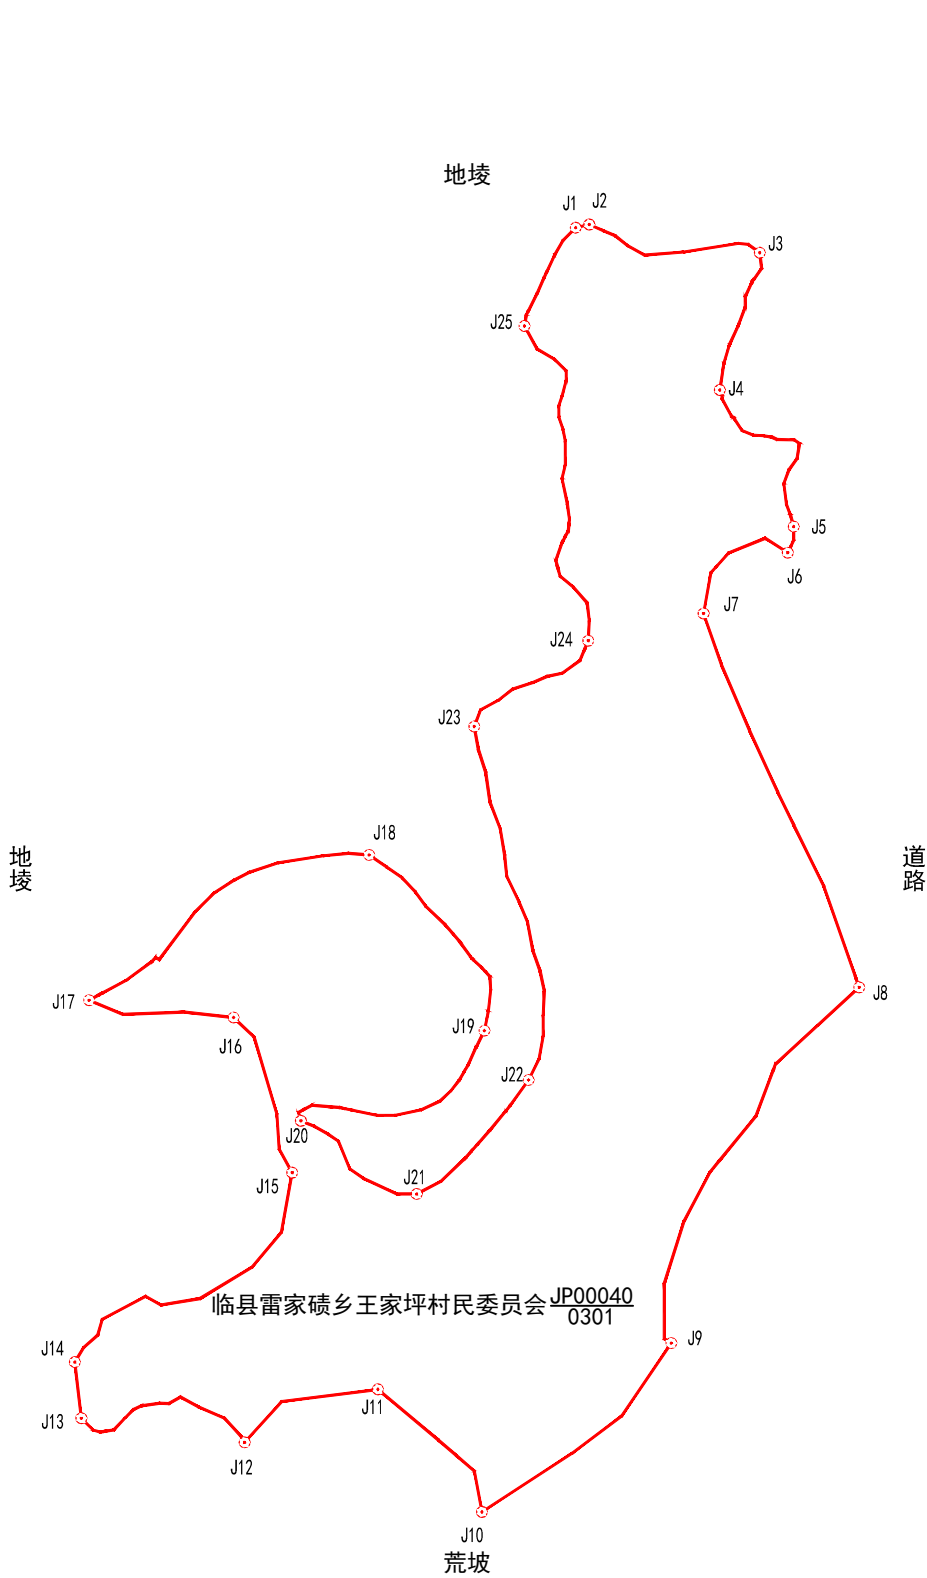

2026年04月解析法测绘界址点
制图日期:2026年04月29日
审核日期:2026年04月30日

1:1700

制图者：胡佳
审核者：王军军